№42 (10100) 30 октября 2026 года

Издается с декабря 1930 года

Цена свободная

ОБЩЕСТВЕННО-ПОЛИТИЧЕСКАЯ ГАЗЕТА
Конаковского муниципального округа Тверской области

Заря

konakovoregion.ru

konzarya

СВЕТЛАЯ ПАМЯТЬ ГЕРОЯМ

В Конаковском округе, благодаря неравнодушным людям и настоящим энтузиастам, появляется все больше памятных объектов, посвященных землякам, которые доблестно защищали нашу Родину в ходе специальной военной операции.

Их подвиг навсегда останется в истории, но важно сделать так, чтобы память о них была осязаемой. Чтобы каждый мог остановиться, поклониться и вспомнить тех, кто не вернулся домой.



На прошлой неделе сразу в двух поселениях Конаковского округа появились такие объекты. В поселке Редкино торжественно открыли Мемориал, посвященный погибшим героям СВО. А в школе села Юрьево-Девичье появилась «Стена Памяти», которая увековечила память односельчан – героев.

За каждым из таких проектов кропотливая работа идейных вдохновителей, бескорыстная помощь сотен людей, благодарность родственников и так необходимые связь поколений и бесконечное уважение, которые помогут молодежи строить светлое будущее.

Подробнее о событиях читайте на стр. 11

В Верхневолжье растят специалистов со школьной скамьи 2

Заслуженные награды в день герба и флага Тверской области 3

Анонс бесплатных мероприятий для пенсионеров в ноябре 15





АКТИВНОЕ ДОЛГОЛЕТИЕ

ШКОЛА. КАДРЫ. БУДУЩЕЕ

Тверская область объединяет опыт педагогов-новаторов, энергию молодых управленцев и общее стремление получить статус главного молодежного центра России

В Верхневолжье растят специалистов со школьной скамьи: помогают педагогам раскрывать таланты учеников, готовят кадровый резерв для власти и превращают Тверь в точку притяжения для молодежи. Губернатор Виталий Королев в начале третьей декады октября провел две важные встречи – с наставниками, чей опыт и знания напрямую влияют на формирование сегодняшних школьников, и с молодыми лидерами, которые уже готовы проявить свои лучшие качества на благо нашего Верхневолжья.



ШКОЛА КАК ПРОСТРАНСТВО ПРИТЯЖЕНИЯ

20 октября в Тверской области прошел очередной предметный и важный диалог представителей власти и педагогического сообщества Верхневолжья.

Губернатор Виталий Королев встретился с учителями, чтобы определить актуальные задачи региональной системы образования. Глава региона уже в начале разговора подчеркнул: школа должна стать местом, куда детям хочется приходить, а педагогам – с удовольствием работать, опираясь на недавно изданный Президентом Указ об особом статусе учителя.

– Ряд решений уже принят и многие еще предстоит принять. Благодарим Президента за такое внимание к сложной профессии, – отметил Виталий Королев.

Этот год по праву назван знаковым для тверской педагогической школы. Впервые в истории проведения ЕГЭ 80 выпускников региона сдали экзамены на 100 баллов. Высочайший уровень профессионализма подтвердили и сами педагоги: победителем Всероссийского конкурса «Учитель года России» стал преподаватель информатики тверской гимназии №12 Алексей Морозов, а Анна Иллюминарская, учитель русского языка и литературы гимназии №10 Твери, удостоена звания Народного учителя России. Оба педагога приняли участие в обсуждении будущего региональной школы.



Модернизация образовательной среды в Верхневолжье не ограничивается проведением ремонтных работ. Как отметил Алексей Морозов, важно не просто делать школы современными, но и наделять каждое учебное заведение собственной концепцией – это повысит интерес детей к учебе. Идея получила продолжение при обсуждении будущего гимназии №12. В связи со строительством нового корпуса педагоги подняли вопрос о сохранении исторического корпуса 1936 года постройки. Губернатор поддержал инициативу, и теперь старинное здание станет городским центром дополнительного образования с сохранением школьного театра.

Масштабная поддержка ждет и самих наставников. Указ Президента РФ о статусе учителя в Тверской области уже работает, а в ближайшее время, благодаря ожидаемому федеральному закону, более 2500 учителей Верхневолжья со стажем от 25 лет смогут получить звание «Ветеран труда» независимо от наличия госнаград. Это откроет доступ к ежемесячным выплатам, льготному проезду и скидкам на жилищно-коммунальные услуги. Кроме того, для сокращения бюрократической нагрузки Виталий Королев поставил задачу доработать внедряемую платформу «Московская электронная школа», создав для этого специальную рабочую группу.



– Виталий Геннадьевич очень располагающий человек, общение прошло в позитивном ключе. Чем ближе мы будем взаимодействовать с педагогическим сообществом, в целом с жителями города, тем лучше мы сможем сделать наш регион, – отметил Алексей Морозов.

С ним солидарна и Народный учитель России Анна Иллюминарская:

– Встреча была очень деловая и доверительная, содержала множество насущных, волнующих педагогов вопросов. Думаю, Виталий Геннадьевич прислушается ко всем инициативам: он – человек дела.

КАДРЫ ДЛЯ ВЕРХНЕВОЛЖЬЯ

21 октября Виталий Королев встретился с победителями конкурсного отбора Губернаторской молодежной программы «Кадры для Верхневолжья». Эта программа, запущенная по просьбе молодежи после Форума тверского студенчества в начале нынешнего года, уже доказала свою востребованность: на первый поток было подано 50 заявок.

– Мы заинтересованы в том, чтобы наши ряды пополняли молодые люди, – отметил Виталий Королев, обращаясь к участникам встречи. – *Нам важно, как вы видите эту программу в дальнейшем и свое будущее в учебной и рабочей сферах. Мы могли бы это использовать в нашей кадровой работе, молодежной политике.*



Участники, достойно прошедшие три этапа испытаний – от мотивационного эссе до решения управленческих кейсов, – представили свои инициативы по развитию региона. Студент 4 курса направления «Государственное и муниципальное управление» ТвГУ Иван Родионов предложил разделить программу на отраслевые треки, выделив экономику и молодежное бюджетирование. Магистрант Никита Мжачих предложил сместить конкурс на учебный год и активнее привлекать ребят из малых городов.

Результаты участия в программе говорят сами за себя: выпускники программы уже получают предложения о работе в министерствах и подведомственных учреждениях. Анастасия Алексеева, магистрант направления «Психолого-педагогическое образование», проходит процедуру трудоустройства в областной молодежный центр, где планирует масштабировать социальные инициативы на весь регион.



Виталий Королев подчеркнул необходимость адресного сопровождения каждого выпускника. Для оперативного информирования о вакансиях, подработке и волонтерстве в исполнительных органах будет создана специальная группа. Губернатор поставил задачу обеспечить победителям максимальное включение в рабочие процессы через стажировки, чтобы талантливая молодежь могла реализовать свой потенциал, не уезжая из родного края.

СТАНЕМ МОЛОДЕЖНОЙ СТОЛИЦЕЙ РОССИИ!

Сегодня в Верхневолжье в числе приоритетов – качественное образование для юных жителей, перспективы и карьерные лифты для талантливой амбициозной молодежи. Еще одним элементом дальнейшего развития региона и его столицы и одновременно подтверждением любви к малой родине стала заявка Твери на звание «Молодежная столица России-2027». В рамках Всероссийской премии «Время молодых», реализуемой Росмолодежью по нацпроекту «Молодежь и дети», Верхневолжье поборется за этот статус с двадцатью другими городами – от Краснодара и Санкт-Петербурга до Мелитополя и Якутска.

«Если вы давно хотели признаться в любви нашему городу, то сейчас – самое время. Чем больше будет публикаций, тем выше шансы на выход во второй этап в числе топ-10 городов и победу. Верим в Тверь!» – написал Виталий Королев в официальном MAX-канале.

В ответ на этот призыв жители региона своим участием помогали столице нашего региона в борьбе за звание. Чтобы поддержать Тверь и вывести ее в топ-10, жители публиковали посты с историями, фото и видео о родном городе, используя хэштеги #молодежнаястолица2027 и #Тверь. Условия нынешнего года таковы, что успех заявки зависит не только от экспертного жюри, которое оценит «Заявочную книгу» с программой событий и инфраструктурой, но и от результата народного голосования в соцсетях.

Губернатор привел в пример яркие высказывания земляков, которые доказывают: молодежь здесь – не «будущее», а настоящий капитал. «Тверь – это отличная площадка для старта, где каждый может найти свое дело и внести вклад в будущее». «Это место, где твой голос слышат, а инициативу – ценят». «Тверь – это про возможности, которые не нужно искать где-то далеко».

– Мы делаем все, чтобы молодые люди хотели связать свою судьбу с Тверью, остаться здесь жить и работать, создавать семьи. Обновляем городскую инфраструктуру, создаем рабочие места, формируем насыщенный календарь событий, – отметил Виталий Королев.

Дальнейший путь заявки расписан по датам: 29 октября станут известны города второго этапа, города, прошедшие во второй этап, подготовят «Заявочную книгу», в которой презентуют молодежную среду города, возможности для реализации, локальную идентичность, программу событий на год и партнерские инициативы. Затем в рамках медиапроекта «Тур по молодежным столицам» выйдут сюжеты о номинантах.

Финальная точка будет поставлена 19 декабря на торжественной церемонии в Национальном центре «Россия», а с 1 по 18 декабря пройдет решающее народное голосование на портале «Госуслуги». В прошлом году поздравления принимал Смоленск, теперь Верхневолжье намерено перехватить эстафету. И каждый из нас может в этом помочь!

Тверская область доказывает: инвестиции в учителя сегодня – это грамотные управленцы и успешные студенты завтра. А борьба за статус молодежной столицы – это не просто конкурс амбиций, а честный индикатор создаваемых общими усилиями Правительства и жителей региона условий, чтобы талантливой молодежи было комфортно жить, учиться и работать в родном Верхневолжье.

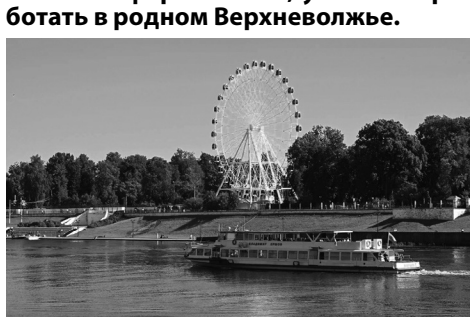


Фото пресс-службы Правительства Тверской области

4 ноября

ДЕНЬ НАРОДНОГО ЕДИНСТВА

Уважаемые жители Тверской области!

Более четырех веков назад люди разных сословий объединились в народное ополчение, изгнали интервентов и захватчиков и спасли нашу страну от распада.

В Год единства народов России это событие еще раз напоминает нам о том, что величие нашей Родины рождается из сплоченности, воли и решимости нашего народа в защите национальных интересов.

Тверская область – центр Русской земли. Сила Верхневолжья в людях с особым, твердым характером, которые во все времена вносили вклад развитие и укрепление нашего государства.

Сердечно поздравляю вас с Днем народного единства! Благодарю всех, кто сегодня с честью продолжает эти великие традиции. Самоотверженно сражается на передовой в ходе специальной военной операции, помогает фронту, честно и добросовестно работает, общими усилиями строит уверенное будущее тверского региона и всей страны.

Желаю жителям Тверской области здоровья, счастья, благополучия, новых успехов и побед во имя Отчизны!

Губернатор Тверской области
В.Г. Королев

Уважаемые земляки, от имени депутатов Законодательного Собрания поздравляю вас с Днем народного единства!

В нашем регионе, как и во всей России, живут люди разных национальностей и вероисповеданий. И именно в этом - наша сила. 2026 год объявлен Президентом РФ Владимиром Владимировичем Путиным - Годом единства народов России. Мы гордимся тем, что каждый вносит свой вклад в развитие Верхневолжья, укрепляет единство всей страны.

Верность исторической памяти, культуре и преемственности поколений - фундамент нашей державы. Именно единство помогло нашим отцам и дедам выстоять в Великой Отечественной войне. Эстафета мужества продолжается и сегодня: сыны России достойно в ходе специальной военной операции защищают национальные интересы и будущее нашего Отечества.

Совместными усилиями, опираясь на патриотизм, единство и готовность служить Родине, мы преодолеем любые испытания, укрепим суверенитет, обеспечим дальнейшее развитие нашей страны. Примите пожелания крепкого здоровья, счастья, благополучия и всего самого наилучшего!

Председатель Законодательного Собрания Тверской области Сергей Голубев

Уважаемые жители Конаковского муниципального округа, поздравляем вас с Днем народного единства!

В этот знаменательный день мы особенно остро чувствуем себя частью единого и могучего государства со славной героической историей, достойным настоящим и перспективным будущим. Наша страна, опираясь на колоссальный культурный, экономический и человеческий потенциал, уверенно развивается, преодолевая трудности. Ведь только совместные усилия всех граждан способны обеспечить свободу и суверенитет.

В Конаковском округе проживают люди разных национальностей, вероисповеданий и убеждений. Несмотря на многообразие, каждый вносит свой вклад в развитие экономики, культуры и общественной жизни, каждый заслуживает признания и уважения.

Желаем, чтобы в вашей жизни всегда присутствовали взаимопонимание и поддержка ради мира и благополучия ваших семей и родных, ради процветания конаковской земли!

Глава Конаковского муниципального округа А.М. Пляскин, Депутаты Законодательного Собрания Тверской области А.В. Слепышев и И.В. Бубнова, Председатель Думы Конаковского муниципального округа Д.Е. Щурин

ЗАСЛУЖЕННЫЕ НАГРАДЫ В ДЕНЬ ГЕРБА И ФЛАГА ТВЕРСКОЙ ОБЛАСТИ

НАША ГОРДОСТЬ

Среди награжденных – семья Преображенских из Городни и руководитель спортивной отраслью Конаковского округа Александра Валерьевна Федотова. Также права получить паспорт из рук Губернатора удостоен школьник из села Селихово, ученик 7 класса Степан Пачков, активист «Движения Первых».



Губернатор Виталий Королев вручил государственные и региональные награды жителям Верхневолжья. Среди них – защитники страны, многодетные родители, педагоги, представители сфер науки, промышленности, здравоохранения, культуры и спорта.

«Нам посчастливилось жить и работать в особом регионе, который Президент нашей страны, Владимир Владимирович Путин, назвал центром русской земли. На нашей земле рождается великая Волга, закалялись характеры героев, защищавших Отечество. В Верхневолжье черпали вдохновение для великих свершений многие выдающиеся люди России. Сегодня мы чествуем людей, которые в наши дни укрепляют славу Верхневолжья», – сказал Виталий Королев.

Губернатор поблагодарил за важный и благородный труд многодетных родителей Верхневолжья. Среди них - Андрей и Наталья Преображенские из села Городня, у которых пятеро детей. Они удостоены почетных знаков Тверской области «Слава отца» и «Слава матери». Отец Андрей является настоятелем Храма Рождества Богородицы, а Наталья – директор Городенской Православной гимназии имени протоиерея Алексея Злобина.

Знака Губернатора «Во благо земли Тверской» удостоена заведующая отделом физической культуры и спорта Администрации Конаковского округа Александра Федотова.

Для Александры Валерьевны спорт стал не просто работой, а делом всей жизни, где воспитание подрастающего поколения – одна из главных миссий. Благодаря ее упорной целенаправленной работе и поддержке коллег Конаковский округ занимает лидирующие позиции в спортивной жизни региона уже более 10 лет.

19 лет Александра Валерьевна работает в администрации Конаковского округа, но продолжает преподавать самбо и джиу-джитсу в спортивной школе «Единоборства».

Под ее руководством воспитаны мастера спорта России по самбо и джиу-джитсу, мастер спорта международного класса, победители и призеры чемпионатов и первенств России, мира и Европы.

Три ее воспитанницы пошли по стопам учителя, получили высшее образование и теперь работают в спортивной школе.

БЛАГОУСТРОЙСТВО

НА ГОРОДСКИХ УЛИЦАХ

В пешеходной зоне на берегу реки Донховка в Конаково установлены парковые качели «Комплекс домиков»



Работы выполнены на средства экономии, полученной при торгах по второму этапу благоустройства данной территории.

Местным жителям, особенно детям, уже пришлись по душе эти качели. Сюда приходят качаться даже с соседних улиц, тем более, сейчас, во время школьных каникул.

По информации Управления территориями Конаковского муниципального округа, работы по благоустройству данного элемента пешеходной зоны еще не завершены. Впереди – обустройство брусчатого покрытия.



Подготовлено пресс-службой администрации Конаковского муниципального округа

КЛЮЧЕВЫЕ ПРИОРИТЕТЫ ОПРЕДЕЛЕНЫ

На заседании Правительства Тверской области рассмотрен проект регионального бюджета на 2027 год и на плановый период 2028 и 2029 годов.



«Приоритетом для нас является сохранение долговременной тенденции роста собственных налоговых и неналоговых доходов. Для этого необходимо, чтобы в Тверскую область приходили стратегические инвесторы, готовые вкладываться в создание промышленных предприятий, развитие АПК, жилищного строительства и сферы услуг. Это основа для обеспечения уверенной реализации в нашем регионе национальных проектов, выполнения стратегических планов. У нас уже есть целый ряд новых предложений по вложениям в регион. Но важно видеть не только динамику, которая приходит к нам вместе с инвестициями, но и то, что волнует наших жителей. Это повышение качества и доступности медицинских, образовательных и социальных услуг, модернизация инфраструктуры, в первую очередь дорожного и жилищно-коммунального хозяйства», – отметил Виталий Королев



АКТУАЛЬНО

Особый акцент глава региона сделал на поддержке семей с детьми, участников и ветеранов специальной военной операции, молодых специалистов и людей старшего поколения, работников бюджетной сферы.

Для повышения эффективности работы по этим направлениям Виталий Королев поставил задачу по активному привлечению в Тверскую область федеральных средств, участию в федеральных программах, в том числе проектах Фонда развития территорий.

В 2027 году доходы регионального бюджета запланированы в размере 135,4 млрд рублей. Их наибольшую часть составят налоговые и неналоговые поступления – 110,4 млрд рублей. При этом на протяжении всего трехлетнего периода прогнозируется рост доходов.

РЕАЛИЗАЦИЯ ПРЕЗИДЕНТСКИХ НАЦИОНАЛЬНЫХ ПРОЕКТОВ

Предусмотрено в 2027 году 18,1 млрд рублей. Более 90% от общего объема приходится на нацпроекты «Инфраструктура для жизни», «Семья», «Молодежь и дети», «Продолжительная и активная жизнь».

В проекте бюджета на 2027-2029 годы сохранены все приоритетные направления. Почти треть средств, 31%, определена на дорожное хозяйство, транспорт, АПК, топливно-энергетический комплекс, туризм, развитие экономики.

Наиболее значительная часть казны, 59% средств, будет направлена на социальную сферу: образование, соцполитику, здравоохранение, культуру, спорт.

ДЕТСКИЙ БЮДЖЕТ

Его объем в трехлетний период составит 108,5 млрд рублей, в частности в 2027 году – более 37,9 млрд рублей.

В этом блоке 87% средств будут выделены на развитие дошкольного, школьного, среднего профессионального образования, а также поддержку семей: предоставление ежемесячного пособия в связи с рождением и воспитанием ребенка, выдачу школьной формы многодетным и другие меры.

При формировании детского бюджета особое внимание уделено качественному медицинскому обеспечению, поддержке детей с особыми потребностями, реализации творческого и спортивного потенциала подрастающего поколения.

ОБРАЗОВАНИЕ

В ближайшие три года предусмотрено 81,9 млрд рублей, в 2027 году – 28,8 млрд рублей. Средства будут направлены на обеспечение общего, дополнительного и профессионального образования, привлечение кадров, ремонт и оснащение образовательных учреждений, строительство новых учебных заведений.

ЗДРАВООХРАНЕНИЕ

В 2027-2029 годах выделят 64,2 млрд рублей, из них в 2027-м – 21,5 млрд рублей, которые направят на обеспечение оказания медицинской помощи жителям, развитие кадрового потенциала, обеспечение лекарствами.

СОЦИАЛЬНАЯ ПОДДЕРЖКА ЖИТЕЛЕЙ ВЕРХНЕВОЛЖЬЯ

Предусмотрено 33,3 млрд рублей, в следующем году – 12,5 млрд рублей. Это помощь участникам и ветеранам СВО, поддержка молодых, студенческих, многодетных семей, старшего поколения и ряд других направлений.

КУЛЬТУРА

В 2027-2029 годах запланировано 15,2 млрд рублей (в 2027 году – 5,2 млрд рублей). Продолжатся ремонты учреждений культуры, поддержка дарований Верхневолжья, включая Губернаторские стипендии и премии.

Будет продолжено финансирование проектов в рамках Адресной инвестиционной программы (АИП) Тверской области.

Наряду с развитием социальной сферы в проекте бюджета предусмотрены меры по обеспечению устойчивости региональной экономики.

Будут сохранены налоговые льготы для бизнеса по налогам на прибыль и на имущество. Сохраняется поддержка аграриев Верхневолжья.

ФОРМИРОВАНИЕ КОМФОРТНОЙ ГОРОДСКОЙ СРЕДЫ

Предусмотрено в 2027-2029 годах 1,3 млрд рублей. За этот период будет обновлено 150 общественных территорий в 38 муниципалитетах, четыре новых проекта благоустройства реализуют в четырех городах – победителях Всероссийского конкурса создания комфортной городской среды.

ПРОЕКТ БЮДЖЕТА ТЕРРИТОРИАЛЬНОГО ФОНДА МЕДИЦИНСКОГО СТРАХОВАНИЯ ТВЕРСКОЙ ОБЛАСТИ

Планируемые доходы на 2027 год составят 30,8 млрд рублей – на 2,6 млрд больше, чем в текущем году.

Средства ТФОМС будут направлены на оказание жителям Тверской области медицинской помощи в рамках программы ОМС, повышение квалификации работников сферы здравоохранения, приобретение и ремонт медицинского оборудования и другие цели.

Пресс-служба Правительства Тверской области

ПАМЯТЬ О ТРУДОВЫХ ПОДВИГАХ

ЦЕННОСТИ

В рамках выездного заседания президиума районного Совета ветеранов в поселке Новозавидовский презентовали книгу «Завидовская тонкосуконная фабрика»

На заседание были приглашены члены Совета, а также актив ветеранских организаций из поселков Мокшино, Козлово и Завидово. Собравшимся презентовали книгу Екатерины Васильевны Андреевой «Завидовская тонкосуконная фабрика» объемом 328 страниц. Подготовила интересную презентацию Евгения Губанова, преподаватель русского языка и литературы школы поселка Козлово, где до выхода на заслуженный отдых работала и Екатерина Васильевна. Была рассказана предыстория написания книги: много материала собрал учитель истории А.В. Козулин, его уход из жизни был неожиданным, и дальше сбором материала, написанием и изданием занималась Екатерина Васильевна. Гости поделились с автором и слушателями своими воспоминаниями о работе предприятия, которое долгие годы было центром жизни всего края. Екатерина Андреева поблагодарила ветеранов за помощь в сборе материала и подчеркнула важность сохранения памяти о трудовых подвигах земляков.

На повестку дня заседания президиума был вынесен один вопрос об участии ветеранской организации в региональном конкурсе Общественной палаты Тверской области «Человек года», «Лучший социальный проект» в 2027 году.

Районный совет ветеранов дважды участвовал в этом конкурсе. В 2022 году с проектом Т.Г.Боковой «Наша Победа – гордость поколений» о 13-ти конаковских девушках санинструкторах, добровольно ушедших на фронт. В 2024 году в номинации «Сохранение исторического наследия города» была выдвинута Людмила Геннадьевна Ефремова - краевед, экскурсовод, которая спустя 45 лет издала книгу своего отца Г.В.Лубова «Завод и город – одна судьба». Это стало возможным благодаря неравнодушным людям и А.П. Шинкаренко, коренному жителю города, патриоту, генеральному директору «Конаковского завода стальных конструкций». Оба проекта были признаны лучшими в своих номинациях.

Члены президиума и все присутствующие на презентации в новозавидовской библиотеке единогласно проголосовали за выдвижение Е.В. Андреевой и книги «Завидовская тонкосуконная фабрика» на региональный конкурс «Человек года», «Лучшие социальные проекты» в 2027 году.

Т.Г. Бокова, заместитель председателя Совета ветеранов



ПРОФЕССИОНАЛЬНЫЙ ПУТЬ ИНЖЕНЕРА

Стабильная работа котельных - залог тепла в домах, а за этой стабильностью стоят люди, чей труд остается «за кулисами» отопительного сезона. Один из таких специалистов - Николай Федорович Гендриков, инженер МУП «РТС» Конаковского муниципального округа.

Профессиональный путь Николая Федоровича начался с должности мастера котельной, именно с этого «фундамента» формируется глубокое понимание всех тонкостей работы теплоэнергетического оборудования.

Более 24 лет в сфере ЖКХ это срок, который сам по себе говорит о преданности делу. Не случайно его портрет в этом году украшает Доску Почета Конаковского округа.

С января 2020 года Николай Федорович трудится в должности инженера по организации ремонта и наладки котельного оборудования, контрольно-измерительных приборов, автоматики и газового хозяйства.

Круг задач специалиста широк: от обеспечения бесперебойной работы оборудования котельных округа до организации ремонтных мероприятий.

При этом работа инженера это не только технические расчеты и регламенты. Николай Федорович руководит ремонтными бригадами, помогая коллегам и советом, и делом. Такой подход формирует атмосферу доверия и слаженности в коллективе.

Важной частью профессиональной деятельности Николая Федоровича стало наставничество. Делясь опытом с молодыми специалистами, он не просто передает знания, он формирует преемственность, без которой невозможно развитие отрасли.

При этом сам инженер не останавливается на достигнутом: регулярно повышает квалификацию, изучает нормативные акты в области энергоснабжения и оперативно внедряет новые требования в практику.

Особую ценность в профессии энергетика имеет способность принимать решения в нештатных ситуациях.

По отзывам руководства, Николай Федорович в сложной обстановке действует быстро и грамотно, что критически важно для предотвращения аварий и минимизации рисков. Неудивительно, что среди коллег он пользуется заслуженным авторитетом и уважением.

История Николая Федоровича - пример того, как сочетание глубоких знаний, практического опыта и ответственного отношения к делу становится основой надежной работы всей системы теплоснабжения. Его труд это не просто выполнение должностных обязанностей, а вклад в комфорт и безопасность жителей округа.



Людмила Кикало,
фото пресс-службы АКМО

СЛУЖЕНИЕ ЛЮДЯМ И МАЛОЙ РОДИНЕ



На Молодежной доске почета - директор Дмитровогорского КДЦ Андрей Лазарев

Культурно-досуговый центр в селе Дмитрова Гора — настоящий центр притяжения, где сохраняются традиции и рождаются новые форматы. О том, чем сегодня живет КДЦ, как удается совмещать творчество с хозяйственными буднями, привлекать молодежь и поддерживать бойцов на фронте, в искреннем интервью рассказал директор центра Андрей Эдуардович Лазарев.

Вы работаете на своей малой родине. Почему вы именно здесь, и как это сказывается на вашей деятельности?

— Я мог бы строить карьеру в столице, но вижу больше смысла в том, чтобы применять знания дома. Я знаю местную специфику изнутри, вижу проблемы, которые могу решить, и вижу, как меняется жизнь благодаря моим усилиям. Здесь особая энергетика и люди, которые ценят стабильность и порядочность. И спасибо им огромное за то, что они верят и поддерживают меня.

Вы пришли в КДЦ в 2021 году. С какими идеями вы приступили к работе и удалось ли их воплотить?

— Я хотел сделать КДЦ максимально открытым и удобным современным сервисом. Мы начали с налаживания обратной связи. Это позволило понять, какие кружки и мероприятия действительно востребованы. Активизировали работу в социальных сетях; ввели шоу-программы, интерактивные театрализованные представления; при поддержке жителей и Программы поддержки местных инициатив улучшили материально-техническую базу.

Часто думают, что работа в культуре — это вечный праздник. Из чего на самом деле состоят ваши будни?

— Праздник — лишь вершина айсберга. Наша работа — это постоянный баланс между творчеством и организацией. Утром ты хозяйственник: сметы, договоры, безопасность и ремонт; днем — творческий руководитель: сценарии, репетиции и работа с коллективами; вечером — логист: соцсети, звонки и решение внезапных вопросов. И над всем этим — огромная ответственность за людей. Именно из этой невидимой работы и рождается то, ради чего люди приходят в КДЦ — эмоции, впечатления и чувство общности.

Расскажите о своих сотрудниках, наверняка у вас способная команда.

— «Способная» — это скромно сказано. Наша команда — мой главный повод для гордости. Костяк составляют опытные специалисты (худрук, хореографы, звукорежиссер, руководители кружков, техперсонал), а молодые сотрудники привносят новые идеи. Получается отличный баланс опыта и энергии. В сотрудниках я ценю три вещи: универсальность, ответственность и умение тактично работать с людьми. Мне важна атмосфера, где не боятся предлагать идеи. Многие вещи, которые со стороны кажутся моей заслугой, на самом деле — результат их ежедневной, часто незаметной работы. Я это вижу и очень ценю.

Чем сейчас живет КДЦ?

— У нас действует более 18 творческих направлений: хореография, вокал, театр, рисование, ДПИ и клубы по интересам. Их регулярно посещают около 172 детей и взрослых, а развивают эти направления 12 специалистов, благодаря которым количество участников и посетителей мероприятий постоянно растет. За цифрами и отчетами всегда стоят уникальные судьбы и яркие таланты, о них я могу говорить бесконечно - и каждый из них меня искренне вдохновляет и поддерживает.

По итогам работы наш КДЦ входит в тройку лучших учреждений культуры Конаковского округа. Мы вошли в программу поддержки местных инициатив и при поддержке «Агропромкомплектации» полностью обновили световое оборудование сцены. В 2025 году отметили 50-летний юбилей и провели почти 363 мероприятия. Их посещают не только жители Дмитровой Горы, но и гости из Кимр, Дубны, Твери и Москвы.

Ходит ли в КДЦ молодежь, подростки? Как удается оттащить их от гаджетов?

— Молодежь ходит. Секрет простой: не запрещать гаджеты, а предлагать то, что интереснее. Флешмобы, конкурсы, участие в подготовке шоу — когда подросток увлечен реальным общим делом, телефон сам уходит на второй план.

Есть ли у вас волонтерские группы?

— С февраля 2024 года действует пункт плетения маскировочных сетей «Дмитровогорские сети – фронту» под руководством Марины Валентиновны Федоровой. Жители подключились так активно, что вскоре под работу выделили благоустроенное помещение бывшей сельской библиотеки. Работа кипит ежедневно. Помимо сетей, активисты шьют костюмы «Панцирь» и «Леший», нашлемники, балаклавы, вяжут теплые носки и делают «сухие души». Эта деятельность высоко оценивается главой Конаковского округа Алексеем Пляскиным, а волонтеры награждены медалями «За содействие СВО» от «Боевого братства». Настоятель нашего храма иерей Антоний Богдюн регулярно освящает изделия перед отправкой. Для нас честь, что КДЦ стал базой для такого важного дела.

В каждом селе есть свои уникальные традиции и история. Как ваш КДЦ поддерживает их?

— Для нас это не формальность, а суть работы. КДЦ — место, где память поколений превращается в живые события. Мы сохраняем это наследие через несколько ключевых направлений. Это, например, День села, который всегда объединяет историю и современность. В 2026 году праздник прошел в стиле 90-х, а центральным элементом стал выезд «той самой «девятки» — ностальгия, ставшая частью личной истории жителей. В рамках таких событий мы обязательно чествуем земляков в номинациях «Рукодельники села», «Юбиляры свадеб», «Доска Почета» — это прямая связь с историей конкретных семей и всего села.

О каком обновлении или проекте для своего КДЦ вы мечтаете в ближайшем будущем?

— Самое ожидаемое на 2027 год обновление — приобретение нового светодиодного экрана на сцену. Это принципиально новый уровень возможностей. Хочется, чтобы КДЦ стал еще более комфортным многофункциональным пространством. В планах — создать современную зону отдыха или молодежную гостиную, где подростки могли бы общаться и готовить свои проекты. И, конечно, мечтаю о новых кружках и расширении штата специалистов. Главное — вовлекать людей, чтобы они были участниками, а не просто зрителями.

Продолжите фразу: «Дмитровогорский КДЦ — это для меня ...»

— ...дом, в котором тепло от людей, место, где история села встречается с современностью, где дети учатся мечтать, а старшие передают опыт, где каждый может найти дело по душе. Это команда единомышленников, которая каждый день доказывает: культура — это не вечный праздник, а ежедневный труд, ради того, чтобы праздник случился. И самое главное — это пространство, где я чувствую свою нужность и ответственность за то, чтобы жизнь здесь становилась чуть ярче. Если коротко: КДЦ — это моя вторая семья и моя главная работа, которая приносит радость.

Расскажите о своей семье.

— Моя семья — моя главная опора. Супруга тоже работает в культуре — руководит образцовой балетной студией «Арабеск» в ГДК им. Воровского. Культура — наш семейный код: мы постоянно делимся идеями и поддерживаем друг друга. Дети, Кира и Федор, растут в этой атмосфере, часто бывают за кулисами, искренне любят наши мероприятия и помогают. Для них это не просто «мамина» и «папина» работа, а родное место. Мы хотим, чтобы дети нашли свое призвание, получили образование. И очень надеюсь, что наша семейная традиция — служить культуре — продолжится. Ведь, когда работа объединяет семью, это и есть настоящее счастье. Мы в культуре с ранних лет: для нас это не просто профессия, а служение людям и своей малой родине.

Беседовала Ирина Вдовенко,
фото пресс-службы АКМО

ПН, 2 ноября

05:00 «Доброе утро» (0+)
09:00, 12:00, 15:00, 18:00, 03:00 Новости
09:25 «Модный приговор» (0+)
10:15 «Жить здорово!» (16+)
11:00, 12:15, 18:30 «Время покажет» (16+)
14:00, 17:00, 23:00 «Большая игра» (16+)
15:15 «Давай поженимся!» (16+)
16:05 «Мужское / Женское» (16+)
19:50 «Пусть говорят» (16+)
21:00 Время
22:00 Т/с «НОВОРОССИЯ. ПОТЕМКИН» (16+)
00:10 «Время героев» (16+)
01:10, 03:05 «Подкаст. Лаб» (16+)

05:00 «Утро России»
09:00, 11:00, 14:00, 16:30, 20:00, 03:00 Вести
09:30 Местное время
09:55 «О самом главном» (12+)
11:30, 21:10 Вести. Местное время
12:00, 18:00 «60 Минут» (12+)
14:30, 02:05, 03:30 Т/с «РАЙСКИЙ. ПРОДОЛЖЕНИЕ» (16+)
17:00 «Малахов» (16+)
21:30 Т/с «ХУДОЖНИК. ПРОДОЛЖЕНИЕ» (16+)
23:30 «Вечер с Владимиром Соловьевым» (12+)

06:00 «Настроение»
08:15 «Смех, дрожь и видео» (16+)
08:50 Т/с «ЦЫГАНОЧКА. ПОДАРОК ИЗ АФРИКИ» (16+)
10:40, 00:30 «Петровка, 38» (16+)
10:55 «Городское собрание» (12+)
11:30, 14:30, 17:50, 22:00 События (16+)
11:50 Т/с «МОИ ЗВЕРИ 3» (16+)
13:45, 05:25 «Мой герой. Антон Яковлев» (12+)
14:50 «Город новостей» (16+)
15:05, 03:00 Т/с «КОЧЕВНИЦА. ХРУСТАЛЬНЫЕ СЛЕЗЫ» (16+)
17:00 Д/ф «Обиды звездных дочек» (16+)
18:10 Х/ф «БРОДЯГА» (16+)
22:35 «10 самых... Время перемен. Пожелтевшая пресса» (16+)
23:05 «Знак качества» (16+)
00:00 «События. 25-й час» (16+)
00:45 Д/ф «Охота на маньяка. Дело калужского насильника» (16+)
01:30 Д/ф «Свадебный переполох» (16+)
02:10 «Девяностые. Жены миллионеров» (18+)
04:40 Д/ф «Людмила Целиковская. Муза трех королей» (16+)

06:00, 08:00, 10:00, 13:00, 16:00, 19:00, 00:00 Сегодня
06:25 «Утро. Самое лучшее» (16+)
08:25, 10:35 Т/с «ЛЕСНИК. СВОЯ ЗЕМЛЯ» (16+)
13:25 «Чрезвычайное происшествие» (16+)
14:00 «Место встречи» (16+)
16:45 «За гранью» (16+)
17:50 «ДНК» (16+)
20:00 Т/с «ОКОЛОТОЧНЫЙ» (16+)
00:20 «Ч. Т. Д» с Маргаритой Симоньян (16+)
00:50 Т/с «ЧУЖАЯ СТАЯ» (16+)

07:00, 12:00 Т/с «САШАТАНЯ» (16+)
09:00 «Звезды в джунглях» (16+)
20:00 Т/с «НЕЙРОВАСЯ 2» (16+)
21:30 Х/ф «НОВАЯ ТЕЩА» (18+)
23:25 Х/ф «ТЕЩА» (16+)
01:15 Х/ф «ОЛЕНЬ» (16+)
02:50 «Однажды в России» (16+)

05:00, 18:00, 01:30, 04:30 «Самые шокирующие гипотезы» (16+)
06:00 «С бодрым утром!» (16+)
08:30, 12:30, 16:30, 19:30, 23:00 Новости (16+)
09:00 «Военная тайна» (16+)
11:00 «Как устроен мир» (16+)
12:00, 16:00, 19:00 «Информационная программа 112» (16+)
13:00 «Загадки человечества» (16+)
15:00 «Дикий, дикий мир» (16+)
17:00, 02:20 «Тайны Чапман» (16+)
20:00 «Безумные факты» (16+)
21:00 Х/ф «БИБЛИОТЕКАРЬ» (18+)
23:25 Х/ф «ШУГАЛЕЙ» (16+)

06:00 Мультфильмы (0+)
08:30 М/с «Леди Баг и Супер-Кот» (6+)
09:00, 16:00 «Слепая» (16+)
10:00, 15:30 «Порча» (16+)
11:00 «Гадалка» (16+)
18:00 Т/с «НЕВСКИЙ» (16+)
00:00 Х/ф «РЯД 19» (16+)
01:30 Х/ф «КАК СТАТЬ ВИКИНГОМ» (16+)
03:00 «Кадони шоу» (16+)
03:30 «Экстра такси» (16+)
04:00 «Последний герой» (16+)
05:15 «Дневник экстрасенса» (16+)

06:10 «Дорожные войны» (16+)
09:30, 12:00, 19:50 «Улетное видео» (16+)
11:00 «Улетная семейка» (16+)
14:10 «Решала» (16+)
17:00 «Охотники» (16+)
18:00 «Влад решает» (16+)
23:00 «Опасные связи» (18+)
03:10 «Вне закона. Преступление и наказание» (16+)
04:00 Т/с «СОЛДАТЫ 16» (16+)

06:30, 05:20 «По делам несовершеннолетних» (16+)
07:25, 04:30 «Давай разведемся!» (16+)
08:25, 02:30 «Тест на отцовство» (16+)
10:40, 23:00 «Прости меня» (16+)
11:45, 00:05 «Беду отведу» (16+)
12:55, 01:05 «Знахарка» (16+)
13:30, 01:35 «Верну любимого» (16+)
14:05, 02:05 «Голоса ушедших душ» (16+)
14:40 Т/с «ПРАВО НА ИЗМЕНУ» (16+)
19:00 Т/с «БУДУ РЯДОМ» (16+)
04:10 «6 кадров» (16+)

05:00, 09:00, 13:00, 17:00, 00:00 «Известия» (16+)
05:30, 09:30, 03:30 Т/с «НАШ СПЕЦНАЗ-2» (16+)
08:05 «Фирменный рецепт» (12+)
08:40 «Давай разберемся!» (12+)
10:05, 17:30 Т/с «НАШ СПЕЦНАЗ-3» (16+)
12:50, 13:30 Т/с «НАШ СПЕЦНАЗ-4» (16+)
18:20 Т/с «СЛЕД» (16+)
22:20 Т/с «ВЕЛИКОЛЕПНАЯ ПЯТЕРКА-8» (16+)
23:10 Т/с «ВЕЛИКОЛЕПНАЯ ПЯТЕРКА-7» (16+)
00:30 Т/с «НАСТОЯЩИЙ-3» (16+)

05:20 Х/ф «ТИХАЯ ЗАСТАВА» (16+)
07:00 «Сегодня утром» (12+)
09:00, 13:00, 17:00, 18:00 Новости дня (16+)
09:15, 20:50 «Открытый эфир» (16+)
11:00 Д/с «Народный ВПК» (12+)
11:25, 13:25, 01:35 Х/ф «ТАЙНАЯ ПРОГУЛКА» (12+)
13:45, 15:05 Т/с «ВОЕННАЯ РАЗВЕДКА. ЗАПАДНЫЙ ФРОНТ. ЯГДКОМАНДА» (16+)
15:00 Военные новости (16+)
16:20, 17:15, 18:40 Т/с «ВОЕННАЯ РАЗВЕДКА. ЗАПАДНЫЙ ФРОНТ. ВОЗВРАЩЕНИЕ КОЛЛЕКЦИИ» (16+)
19:30 Специальный репортаж (16+)
19:45 «По горячим следам» (16+)
20:00 «Скрытые угрозы» (16+)
22:35 «Между тем» (12+)
23:05 Д/с «Герои среди нас» (16+)
23:45 Х/ф «ИНСПЕКТОР УГОЛОВНОГО РОЗЫСКА» (12+)
02:55 Х/ф «В ДОБРЫЙ ЧАС!» (12+)
04:30 Д/с «Саперы СВО» (16+)

06:30 «Диалоги о животных». Новосибирский зоопарк»
07:15 Д/с «Монологи великого Дуни»
07:40 «Черные дыры. Белые пятна»
08:25 Д/ф «Роман в камне». «Пермь. Особняк Турчевича»
08:50 Х/ф «БЕРЕГ ЕГО ЖИЗНИ» (12+)
10:00, 12:30, 17:00, 19:30, 23:40 «Новости культуры»
10:15 «Наблюдатель»
11:15, 00:50 Д/ф «XX век». «Теплый свет». Рассказывает Аркадий Ревенко»Режиссер А. Садковой. 1985
12:45 «Новости. Подробно. Арт»
13:00 «Провинциальные музеи России». «Саратов - на посту!»
13:30, 22:15 Х/ф «МИХАЙЛО ЛОМОНОСОВ» (12+)
14:55 Д/ф «Роман в камне». «Серпухов. Усадьба Мараевых»
15:25 «Агора»
16:30 «Невский ковчег. Теория невозможного». Екатерина I
17:15 Д/с «К 95-летию со дня рождения Дмитрия Башкирова». «Формула мастерства»
17:45, 01:50 Д/ф «Остаться русскими!»
18:40 «Факультет истории». Владимир Мединский
19:45 «Главная роль»
20:05 «Правила жизни»
20:30 «Спокойной ночи, малыши!»
20:45 «Больше, чем любовь». Александр Беляев и Маргарита Магнушевская
21:35 «Сати. Нескучная классика» с Даниилом Крамером и Алексеем Кузнецовым
23:55 Д/ф «Ступени цивилизации». «Фабрика времени»

06:00 «Команда мечты» (12+)
07:00, 09:00, 13:00, 04:00 Новости
07:05, 13:05, 21:30, 00:45 «Все на Матч!» (12+)
09:05 Специальный репортаж (12+)
09:25 Смешанные единоборства. UFC. Ренато Мойкано против Тома Нолана (16+)
10:55 «Спорт. Док. Михаил Кокляев» (12+)
11:55 Футбол. Альфа-Банк Российская Премьер-Лига. Обзор тура (6+)
13:50 Д/ф «Роман Костомаров. Рожденный дважды» (12+)
15:30 «География спорта. Муром» (12+)
16:00 «Громко» (12+)
16:50 Смешанные единоборства. ACA. Алексей Полпудников против Александра Матмуратова (16+)
18:50 Хоккей. Fonbet Чемпионат КХЛ. «Ак Барс» (Казань) - СКА (Санкт-Петербург) (12+)
22:35 Футбол. Чемпионат Италии. «Аталанта» - «Парма» (6+)
01:30 Дзюдо. Мировой тур. Турнир «Большого шлема» (12+)
03:00 Д/ф «Конор Макгрегор - ирландец» (16+)
04:05 Баскетбол. Чемпионат России. Суперлига. Мужчины. «Динамо» (Уфа) - «Темп-СУМЗ» (Ревда) (6+)

05:00, 09:20 «100 мест, где поесть» (16+)
06:30 М/с «Маша и Медведь» (0+)
08:20 «ПроСТО кухня» (12+)
10:20 Х/ф «СЕМЕЙКА ВАМПИРОВ» (12+)
12:20 Х/ф «СЕМЕЙКА ВАМПИРОВ 2» (12+)
14:15 Т/с «ПАПИНЫ ДОЧКИ. НОВЫЕ» (12+)
18:55 Т/с «ВОЛШЕБНЫЙ УЧАСТОК» (18+)
21:05 Х/ф «ПАДЕНИЕ ЛУНЫ» (12+)
23:45 Х/ф «АСТРОНАВТ» (16+)
01:25 Х/ф «ОБЛАЧНЫЙ АТЛАС» (18+)
03:35 Х/ф «ВРАТА ТЬМЫ» (18+)

05:00, 12:05, 00:00 «День Патриарха» (0+)
05:10, 23:25 «От воскресенья до воскресенья» (6+)
05:25 «Мультфильмы на Спасе» (0+)
06:40 «Главное. С Анной Шафран». Новости на Спасе» (16+)
08:05 «Церковь и мир» (0+)
08:30 «Монастырская кухня» (0+)
09:30, 19:00, 22:25, 02:50, 04:05 «Вечер на Спасе» (0+)
10:00, 03:20 «Русское кладбище под Парижем. Богослов Владимир Лосский» (12+)
10:55 «Паломница» (12+)
12:15 «XXIII Международный благотворительный кинофестиваль «Лучезарный Ангел». Открытие фестиваля» (0+)
13:25 «Семейная линия жизни» (12+)
14:05 Х/ф «ЖДУ И НАДЕЮСЬ» (12+)
15:25 Х/ф «ГОЛУБАЯ СТРЕЛА» (6+)
17:20 Х/ф «ОНА ВАС ЛЮБИТ» (0+)
19:30, 01:25 Д/ф «Я слышу каждого». Блаженный старец Гавриил» (12+)
20:45 Д/ф «Храм Казанской иконы Божией Матери г. Нерюнгри» (0+)
21:00 Т/с «СВЯТОЙ ПАИСИЙ. ИЗ ФАРАСЫ НА НЕБЕСА» (16+)
21:55 «Поле битвы» (16+)
23:35, 00:10 «Прямая линия. Ответ священника» (12+)
02:25 Д/ф «Старец Гавриил (Ургебадзе)» (0+)

ВТ, 3 ноября

05:00 «Доброе утро» (0+)
09:00, 12:00, 15:00, 18:00 Новости
09:25 «Модный приговор» (0+)
10:15 «Жить здорово!» (16+)
11:00, 12:15, 18:30 «Время покажет» (16+)
14:00, 17:00, 23:00 «Большая игра» (16+)
15:15 «Давай поженимся!» (16+)
16:05 «Мужское / Женское» (16+)
19:50 «Пусть говорят» (16+)
21:00 Время
22:00 Т/с «НОВОРОССИЯ. ПОТЕМКИН» (16+)
00:10 «Подкаст. Лаб» (16+)

05:00 «Утро России»
09:00, 11:00, 14:00, 16:30, 20:00, 03:00 Вести
09:30 Местное время
09:55 «О самом главном» (12+)
11:30, 21:10 Вести. Местное время
12:00, 18:00 «60 Минут» (12+)
14:30, 02:05, 03:30 Т/с «РАЙСКИЙ. ПРОДОЛЖЕНИЕ» (16+)
17:00 «Малахов» (16+)
21:30 Т/с «ХУДОЖНИК. ПРОДОЛЖЕНИЕ» (16+)
23:30 «Вечер с Владимиром Соловьевым» (12+)

06:00 «Настроение»
08:15 «Доктор И» (16+)
08:40 Т/с «ЦЫГАНОЧКА. КОРСЕТ С СЕКРЕТОМ» (16+)
10:40 Д/с «Актерские драмы. Гениальные негодяи» (16+)
11:30, 14:30, 17:50, 22:00 События (16+)
11:50 Т/с «МОИ ЗВЕРИ 3» (16+)
13:45 «Мой герой. Сергей Трофимов» (12+)
14:50 «Город новостей» (16+)
15:05, 03:00 Т/с «КОЧЕВНИЦА. РОСТОВСКАЯ ЦАРЕВНА» (16+)
16:55 Д/ф «Неидеальные звезды» (16+)
18:10 Х/ф «БРОДЯГА. ВРАЧЕБНАЯ ТАЙНА» (16+)
22:35 «Закон и порядок» (16+)
23:05 Д/ф «Уехать и вернуться» (16+)
00:00 «События. 25-й час» (16+)
00:30 «Петровка, 38» (16+)
00:45 Д/ф «Дорогие товарищи. Дело универмага «Москва» (16+)
01:30 «Хроники московского быта. Зубная боль» (16+)
02:10 «Девяностые. Генералы» (16+)
04:45 «Мифы о еде. Кофе» (16+)

06:00, 08:00, 10:00, 13:00, 16:00, 19:00, 00:00 Сегодня
06:25 «Утро. Самое лучшее» (16+)
08:25, 10:35 Т/с «ЛЕСНИК. СВОЯ ЗЕМЛЯ» (16+)
13:25 «Чрезвычайное происшествие» (16+)
14:00 «Место встречи» (16+)
16:45 «За гранью» (16+)
17:50 «ДНК» (16+)
20:00 Т/с «ОКОЛОТОЧНЫЙ» (16+)
00:15 Д/ф «Шпицберген. Краеугольный архипелаг» (12+)
01:20 Т/с «ЧУЖАЯ СТАЯ» (16+)

04:55 «Утро ТНТ» (16+)
05:50, 07:00, 08:30 Т/с «САШАТАНЯ» (16+)
08:00 «Предпринималити» (16+)
18:30 Т/с «НЕЙРОВАСЯ 2» (16+)
21:30 Х/ф «БАТЯ 2. ДЕД» (16+)
23:25 Т/с «БАТЯ» (16+)
00:55 Х/ф «КЛИНЕР» (18+)
02:30 «Однажды в России» (16+)

05:00, 18:00, 01:50, 04:30 «Самые шокирующие гипотезы» (16+)
06:00 «С бодрым утром!» (16+)
08:30, 12:30, 16:30, 19:30, 23:00 Новости (16+)
09:00 «Военная тайна» (16+)
10:00 «Совбез» (16+)
11:00 «Как устроен мир» (16+)
12:00, 16:00, 19:00 «Информационная программа 112» (16+)
13:00 «Загадки человечества» (16+)
14:00 «Невероятно интересные истории» (16+)
15:00 «Легенды и мифы» (16+)
17:00, 02:35 «Тайны Чапман» (16+)
20:00 «100 вопросов обо всем» (16+)
20:25 Х/ф «СФЕРА БУДУЩЕГО» (18+)
23:25 Х/ф «ШУГАЛЕЙ 2» (16+)

06:00, 05:30 Мультфильмы (0+)
08:30 М/с «Леди Баг и Супер-Кот» (6+)
09:00, 16:00 «Слепая» (16+)
10:00, 15:30 «Порча» (16+)
11:00 «Гадалка» (16+)
18:00 Т/с «НЕВСКИЙ» (16+)
00:00 Х/ф «ОТРАЖЕНИЕ ТЬМЫ» (18+)
01:45 «Дневник экстрасенса» (16+)

06:30 «Дорожные войны» (16+)
09:30, 12:00, 19:50 «Улетное видео» (16+)
11:00 «Улетная семейка» (16+)
14:10 «Решала» (16+)
17:00 «Охотники» (16+)
18:00 «Влад решает» (16+)
23:00 «Опасные связи» (18+)
03:10 «Вне закона. Преступление и наказание» (16+)
04:00 Т/с «СОЛДАТЫ 16» (16+)

06:30 «По делам несовершеннолетних» (16+)
07:10 «Давай разведемся!» (16+)
08:10, 02:30 «Тест на отцовство» (16+)
10:25, 23:00 «Прости меня» (16+)
11:30, 00:05 «Беду отведу» (16+)
12:40, 01:05 «Знахарка» (16+)
13:15, 01:35 «Верну любимого» (16+)
13:50, 02:05 «Голоса ушедших душ» (16+)
14:25 «Твой Домашний доктор» (16+)
14:40 Т/с «ПЕРЕВОРОТ» (16+)
19:00 Т/с «БУДУ РЯДОМ» (16+)
04:10 Т/с «ВРЕМЯ ПРОЩАТЬ» (16+)

05:00, 09:00, 13:00, 17:00, 00:00 «Известия» (16+)
05:35, 03:30 Т/с «НАШ СПЕЦНАЗ-2» (16+)
07:00 «Стройнадзор» (16+)
08:05 «Страна советов» (16+)
08:40 «Давай разберемся!» (12+)
09:30, 17:30 Т/с «НАШ СПЕЦНАЗ-3» (16+)
13:30 Т/с «НАШ СПЕЦНАЗ-4» (16+)
18:20 Т/с «СЛЕД» (16+)
22:20 Т/с «ВЕЛИКОЛЕПНАЯ ПЯТЕРКА-8» (16+)
23:10 Т/с «ВЕЛИКОЛЕПНАЯ ПЯТЕРКА-7» (16+)
00:30 Т/с «НАСТОЯЩИЙ-3» (16+)

05:20 Х/ф «ПРИКАЗАНО ВЗЯТЬ ЖИВЫМ» (12+)
07:00 «Сегодня утром» (12+)
09:00, 13:00, 17:00, 18:00 Новости дня (16+)
09:15, 20:50 «Открытый эфир» (16+)
11:00, 13:25 Х/ф «ЯРОСЛАВ» (16+)
13:45, 15:05 Т/с «ВОЕННАЯ РАЗВЕДКА. ЗАПАДНЫЙ ФРОНТ. ОДИННАДЦАТЫЙ ЦЕХ» (16+)
15:00 Военные новости (16+)
16:20, 17:15, 18:40 Т/с «ВОЕННАЯ РАЗВЕДКА. ЗАПАДНЫЙ ФРОНТ. КАЗИМИР» (16+)
19:30 Специальный репортаж (16+)
19:45 «По горячим следам» (16+)
20:00 «Улика из прошлого» (16+)
22:35 «Между тем» (12+)
23:05 Д/с «Герои среди нас» (16+)
23:45 Х/ф «БУДНИ УГОЛОВНОГО РОЗЫСКА» (12+)
01:30 Х/ф «ВНИМАНИЕ! ВСЕМ ПОСТАМ» (12+)
02:45 Х/ф «ГОСТЬ С КУБАНИ» (12+)
03:55 Д/с «Хроника Победы» (16+)

06:30 «Диалоги о животных». Новосибирский зоопарк»
07:15 Д/с «Монологи великого Дуни»
07:45 Д/ф «Ступени цивилизации». «Фабрика времени»
08:50 Х/ф «БЕРЕГ ЕГО ЖИЗНИ» (12+)
10:00, 12:30, 17:00, 19:30, 23:40 «Новости культуры»
10:15 «Наблюдатель»
11:15, 00:50 «XX век». «М. Горький. «Сказки об Италии». Читает народная артистка СССР Людмила Гурченко. Режиссер-постановщик Г. Самойлова. 1984
12:45 «Новости. Подробно. Книги»
13:00 «Провинциальные музеи России». «Три берега. Непридуманные истории подвигов (Крым)»
13:30, 22:15 Х/ф «МИХАЙЛО ЛОМОНОСОВ» (12+)
14:50 Д/ф «Люди Золотого кольца» «Двое из Любимовки»
15:45 «Сати. Нескучная классика» с Даниилом Крамером и Алексеем Кузнецовым
16:30 «Эрмитаж»
17:15 Д/с «К 95-летию со дня рождения Дмитрия Башкирова». «Формула мастерства»
17:45, 01:45 Д/ф «Остаться русскими! Русская гимназия в Париже»
18:45 «Семинар». Юлия Тихомирова. «Шпалерная развеска как медиум: от кабинетов любителей искусства к Московским салонам 1950-х»
19:45 «Главная роль»
20:05 «Правила жизни»
20:30 «Спокойной ночи, малыши!»
20:45 Д/ф «Али Хамраев. Режиссер на все времена»
21:30 «Белая студия»
23:55 Д/ф «Ступени цивилизации». «Одни ли мы во Вселенной?»
02:40 Мультфильм для взрослых (18+)

06:00 «Команда мечты» (12+)
07:00, 09:00, 13:00, 04:00 Новости
07:05, 11:45, 13:05, 16:00, 21:30, 00:45 «Все на Матч!» (12+)
09:05 Специальный репортаж (12+)
09:25 Смешанные единоборства. One FC (16+)
10:55, 12:10 Скелетон. Кубок России. Мужчины (12+)
13:35 Тяжелая атлетика. Чемпионат мира (12+)
16:50 Смешанные единоборства. UFC. Ренато Мойкано против Тома Нолана (16+)
19:25 Футбол. Fonbet Кубок России. «Спартак» (Кострома) - «Волна» (Нижегородская область) (6+)
22:35 Профессиональный бокс. Хабиб Аллахвердиев против Кайзера Мабузы (16+)
00:05 Профессиональный бокс. Федор Чудинов против Бена МакКаллоха (16+)
01:30 Дзюдо. Мировой тур. Турнир «Большого шлема» (12+)
03:00 Д/ф «Новак Джокович. Только победа» (12+)
04:05 Волейбол. Чемпионат России. Суперлига. Женщины. «Динамо-Ак Барс» (Казань) - «Уралочка-НТМК» (Свердловская область) (6+)

05:00 «100 мест, где поесть» (16+)
06:30 М/с «Маша и Медведь» (0+)
08:20 «ПроСТО кухня» (12+)
09:20 «Две стороны одной страны» (16+)
10:20 Х/ф «СЕМЕЙКА ВАМПИРОВ 3» (12+)
12:20 Х/ф «КАСПЕР. ЛЕГЕНДА ВОЗВРАЩАЕТСЯ» (6+)
14:15 Т/с «ПАПИНЫ ДОЧКИ. НОВЫЕ» (12+)
18:50 Т/с «ВОЛШЕБНЫЙ УЧАСТОК» (18+)
21:00 Х/ф «АСТЕРИКС И ОБЕЛИКС В БРИТАНИИ» (6+)
23:20 Х/ф «1+1» (18+)
01:30 Х/ф «БЕЗ ТОРМОЗОВ» (16+)
02:55 Х/ф «ФОРСАЖ В ПАТТАЙЕ» (18+)
04:05 «Уральские пельмени. Смехbook» (16+)

05:00, 11:50, 00:00 «День Патриарха» (0+)
05:10, 23:25 «От воскресенья до воскресенья» (6+)
05:25, 12:00, 23:35, 00:10 «Прямая линия. Ответ священника» (12+)
06:40 «Мультфильмы на Спасе» (0+)
07:25, 09:30, 19:00, 22:25, 02:50, 04:05 «Вечер на Спасе» (0+)
08:30 «Монастырская кухня» (0+)
10:00, 03:20 «Русское кладбище под Парижем. Педагог протоиерей Василий Зеньковский» (12+)
10:55 «Отец и дети» (0+)
13:25 «Семейная линия жизни» (12+)
14:05 Х/ф «ЖДУ И НАДЕЮСЬ» (12+)
15:25 Х/ф «ПРЕДАТЕЛЬНИЦА» (6+)
17:05 Х/ф «ПАЦАНЫ» (12+)
19:30, 01:25 Д/ф «Казанская икона Божией Матери» (0+)
20:10, 01:55 Д/ф «Архиерей» (0+)
21:00 Т/с «СВЯТОЙ ПАИСИЙ. ИЗ ФАРАСЫ НА НЕБЕСА» (16+)
21:55 «Поле битвы» (16+)
02:35 Д/ф «Храм Казанской иконы Божией Матери г. Нерюнгри» (0+)

СР, 4 ноября

06:00, 10:00, 12:00, 18:00 Новости
06:10, 00:55 «Подкаст. Лаб» (16+)
07:00 «Доброе утро» (0+)
10:15 Д/ф «Крым наш. Триумф князя Потемкина» (12+)
11:10, 12:15 Д/ф «Империя: Екатерина II» (12+)
15:30 Х/ф «БЕЛОЕ СОЛНЦЕ ПУСТЫНИ» (0+)
17:05 «Михаил Задорнов» (16+)
18:20 День народного единства. Трансляция из Нижнего Новгорода (12+)
19:55 «10 историй о любви и смерти. Бемби» (12+)
21:00 Время
21:35 Т/с «НОВОРОССИЯ. ПОТЕМКИН» (16+)
22:35 Х/ф «СМОТРИ НА МЕНЯ!» (16+)

05:25 Х/ф «СТОЛИЧНАЯ ШТУЧКА» (12+)
09:00, 11:00, 14:00, 16:30, 20:00 Вести
09:30 «Рассказы из русской истории». Владимир Мединский. «Что мы отмечаем 4 ноября? На краю пропасти» (12+)
11:45, 21:10 Вести. Местное время
12:00 Большой праздничный концерт «Песни русского мира»
14:15, 02:30 Х/ф «ВОЛЧОК» (16+)
17:00 Большой праздничный концерт «Песни от всей души» в Кремле» (12+)
21:30 Т/с «БАРЕНЦЕВО МОРЕ» (16+)

05:30 Х/ф «ДОРОГОЙ МОЙ ЧЕЛОВЕК» (16+)
07:25 Д/ф «Святые и близкие. На весах веры» (16+)
08:05 Х/ф «ШЕРЛОК ХОЛМС И ДОКТОР ВАТСОН» (12+)
11:00, 11:50 Х/ф «ПРИКЛЮЧЕНИЯ ШЕРЛОКА ХОЛМСА И ДОКТОРА ВАТСОНА» (12+)
11:30, 22:00 События (16+)
15:15 Х/ф «ПРИКЛЮЧЕНИЯ ШЕРЛОКА ХОЛМСА И ДОКТОРА ВАТСОНА. СОБАКА БАСКЕРВИЛЕЙ» (12+)
18:15 Х/ф «БРОДЯГА. ЛЕГЕНДА О ЗАМКЕ» (16+)
22:20 Д/с «Легенды эстрады. Соцзаказ» (16+)
23:10 «Хроники московского быта. Тузик в обмороке» (16+)

00:00 Д/с «Актерские драмы. Осторожно: фанаты!» (18+)
00:40 Х/ф «ПОД УДАРОМ» (16+)
03:55 «Знак качества» (16+)
04:40 Д/с «Назад в СССР. За рулем» (16+)
05:25 «Мой герой. Сергей Трофимов» (12+)

06:00, 08:20 Х/ф «СУДЬБА ДИВЕРСАНТА» (16+)
08:00, 10:00, 16:00, 19:00 Сегодня
08:45 Д/ф «Резидент» (16+)
10:20 Х/ф «ЧЕРНЫЙ ПЕС 5» (16+)
14:25, 16:20 Х/ф «ЧЕРНЫЙ ПЕС 6» (16+)
19:40 Х/ф «ЧЕРНЫЙ ПЕС 7» (16+)
23:50 Д/ф «Под двуглавым орлом» (12+)
00:45 Российская национальная телевизионная премия «ТЭФИ-Kids 2026» (0+)
02:25 Т/с «ЧУЖАЯ СТАЯ» (16+)

06:35 Х/ф «ИВАН СЕМЕНОВ: БОЛЬШОЙ ПОХОД» (6+)
08:00 Х/ф «2+1» (18+)
10:20 Х/ф «СОКРОВИЩА ГНОМОВ» (6+)
12:15 Х/ф «ДОМОВОЙ» (16+)
14:20 Х/ф «ДОМОВЕНОК КУЗЯ» (6+)
16:00 Х/ф «ЛЕТУЧИЙ КОРАБЛЬ» (12+)
18:00 М/с «Простоквашино» (6+)
20:00 Х/ф «СКАЗКА О ЦАРЕ САЛТАНЕ» (6+)
22:00 Х/ф «ЛЕВША» (18+)
00:35 Х/ф «МОДИ: ТРИ ДНЯ НА КРЫЛЬЯХ БЕЗУМИЯ» (18+)
02:25 «Однажды в России» (16+)

05:00, 03:35 «Самые шокирующие гипотезы» (16+)
06:00 «С бодрым утром!» (16+)
08:30, 12:30, 16:30, 19:30 Новости (16+)
09:00, 13:00 Т/с «КРЕПОСТЬ БАДАБЕР» (16+)
13:25, 17:00 Т/с «ГРОЗОВЫЕ ВОРОТА» (16+)
18:00, 20:00 Т/с «ЗЛОЙ ГОРОД» (16+)
21:20 Х/ф «БАЛКАНСКИЙ РУБЕЖ» (16+)
00:20 Х/ф «ШУГАЛЕЙ 3» (16+)
02:10 Х/ф «ВСЕ И СРАЗУ» (16+)

06:00, 05:45 Мультфильмы (0+)
08:45 М/ф «Семейка Бигфутов» (6+)
10:30 М/ф «Стань легендой! Бигфут младший» (6+)
12:30 М/ф «Замбезия» (6+)
14:00 М/ф «Тафити. Приключения на краю света» (6+)
15:45 М/ф «Реальная белка» (6+)
17:30 М/ф «Чудо-Юдо» (6+)
19:00 Х/ф «МАША И МЕДВЕДИ» (6+)
20:45 Х/ф «СОЛОВЕЙ ПРОТИВ МУРОМЦА» (6+)
23:00 Х/ф «БРАХМАСТРА, ЧАСТЬ 1: ШИВА» (12+)
02:00 «Дневник экстрасенса» (16+)

06:20 Х/ф «ВЫСОТА 89» (16+)
08:20 «Улетные животные» (16+)
10:10 «Улетная семейка» (16+)
11:30 «Найди по id» (16+)
20:00 «+100500» (16+)
23:00 «+100500» (18+)
02:20 «Большой кэш» (16+)
04:00 Т/с «СОЛДАТЫ 16» (16+)

06:30 Т/с «ВРЕМЯ ПРОЩАТЬ» (16+)
07:30 Т/с «ТАРИФ НА ЛЮБОВЬ» (16+)
09:10 Т/с «ДОМИК В СЕРДЦЕ» (16+)
11:05 Т/с «ЛЮБОВЬ - НЕ КАРТОШКА» (16+)
19:00 Т/с «МОЛОДАЯ» (16+)
23:10 Т/с «ИЩИТЕ МАМУ» (16+)
01:00 Т/с «СЕРДЦЕ ЖЕНЩИНЫ» (16+)
02:45 «6 кадров» (16+)
03:00 Т/с «МАМА ВСЕГДА ПРАВА» (16+)
06:15 «По делам несовершеннолетних» (16+)

05:00 Мультфильмы (6+)
05:45, 02:35 Х/ф «МАКСИМ ПЕРЕПЕЛИЦА» (12+)
07:15, 00:45 «Укротительница тигров» (12+)
09:15, 04:25 Х/ф «СОЛДАТ ИВАН БРОВКИН» (12+)
11:05 Х/ф «ИВАН БРОВКИН НА ЦЕЛИНЕ» (12+)
13:00 Х/ф «НЕ МОЖЕТ БЫТЬ!» (12+)
15:00, 04:00 Х/ф «ПЕС БАРБОС И НЕОБЫЧНЫЙ КРОСС» (12+)
15:05, 04:10 Х/ф «САМОГОНЩИКИ» (12+)
15:30 Т/с «СПЕЦНАЗ 1» (16+)
18:35 Т/с «СПЕЦНАЗ 2» (16+)
22:40 «Черная молния» (0+)

04:35, 09:20, 13:20 Т/с «РОССИЯ МОЛОДАЯ» (12+)
09:00, 13:00, 18:00 Новости дня (16+)
18:20 Т/с «РУСЫ» (12+)
22:30 Гала-концерт Всероссийской премии «Мы верим твердо в героев спорта - 2026» (6+)
00:30 Х/ф «ЯРОСЛАВ» (16+)
02:10 Х/ф «ПО ДАННЫМ УГОЛОВНОГО РОЗЫСКА» (12+)
03:25 Т/с «ВОЕННАЯ РАЗВЕДКА. ЗАПАДНЫЙ ФРОНТ. ЯГДКОМАНДА» (16+)

06:30 «Царица небесная. Казанская икона Божией Матери»
07:05 Мультфильмы
08:25 Д/ф «Новые люди Переславля и окрестностей»
09:15, 01:00 Д/ф «Легенды Казыма. Ханты-Мансийский автономный округ»
10:35 «Исторические курорты России». «Ейск. Город мечты»
11:05 Х/ф «МИНИН И ПОЖАРСКИЙ» (12+)
12:55 «Кино о кино». «Гусарская баллада». Корнет, Вы женщина?
13:35 Х/ф «ГУСАРСКАЯ БАЛЛАДА» (12+)
15:05 «Главные детские песни». «Ребята, мы из России!». Концерт в Музее Победы
16:05 Д/ф «Русский Джеймс Бонд и тайная комната»
16:45 Х/ф «ТРИ ТОПОЛЯ НА ПЛЮЩИХЕ» (12+)
18:05 Д/ф «Русская верховая: Лошадь Империи»
19:30 «Новости культуры»
19:45 Х/ф «СВОЙ СРЕДИ ЧУЖИХ, ЧУЖОЙ СРЕДИ СВОИХ» (12+)
21:20 «Кино о кино». «Свой среди чужих, чужой среди своих». По всем законам нашего тяжелого времени»
22:00 Х/ф «МИХАЙЛО ЛОМОНОСОВ» (12+)
23:20 «Мы желаем счастья вам!». Юбилейный концерт группы «Цветы» в Государственном Кремлевском дворце
02:25 Мультфильм для взрослых (18+)

06:00 «Команда мечты» (12+)
07:00, 13:00, 04:00 Новости
07:05, 11:35, 13:05, 16:00, 00:00 «Все на Матч!» (12+)
09:00 Театрализованное спортивно-гимнастическое шоу Светланы Хоркиной «Характер России» (6+)
10:55, 11:55 Скелетон. Кубок России. Женщины (6+)
12:30 «Вид сверху» (12+)
13:55 Футбол. Fonbet Кубок России. «Ленинградец» (Ленинградская область) - «СКА-Хабаровск» (6+)
16:50 Хоккей. Fonbet Чемпионат КХЛ. «Спартак» (Москва) - «Локомотив» (Ярославль) (12+)
19:30 Смешанные единоборства. Бетсити Fight Nights (16+)
01:30 Дзюдо. Мировой тур. Турнир «Большого шлема» (12+)
03:00 Д/ф «Леброн Джеймс. Король площадки» (12+)
04:05 Баскетбол. Единая лига ВТБ. «Енисей» (Красноярск) - МБА (Москва) (6+)

05:00 «Уральские пельмени. Смехbook» (16+)
07:05 Шоу «Уральские пельмени» (16+)

05:00, 23:00 «День Патриарха» (0+)
05:10 «От воскресенья до воскресенья» (6+)
05:25 «Мультфильмы на Спасе» (0+)
05:50 М/ф «Встреча» (0+)
06:20 Х/ф «МИНИН И ПОЖАРСКИЙ» (12+)
08:45 «Лето Господне». Казанская икона Божией Матери» (6+)
10:00 «Божественная литургия. Прямая трансляция» (0+)
12:30, 02:00 Д/ф «Русская смута. История болезни» (16+)
13:35 Х/ф «ОДНОЛЮБЫ» (12+)
15:10 «Фестиваль музыкальных традиций России. «Хранимые Веками» (0+)
17:20 Х/ф «ДВОЕ И ОДНА» (12+)
19:00, 22:00, 02:50, 04:05 «Вечер на Спасе» (0+)
20:05 «От меня это было. Концерт к 160-летию преподобного старца Серафима Вырицкого» (0+)
21:05 Т/с «СВЯТОЙ ПАИСИЙ. ИЗ ФАРАСЫ НА НЕБЕСА» (16+)
23:10 «Концерт в честь лауреатов Всероссийского конкурса профессиональных достижений ИнваПрофи» (0+)
00:25 Д/ф «Родина» (12+)
03:20 «Русское кладбище под Парижем. Русские эмигранты против фашизма» (12+)

ЧТ, 5 ноября

05:00 «Доброе утро» (0+)
09:00, 12:00, 15:00, 18:00, 03:00 Новости
09:25 «Модный приговор» (0+)
10:15 «Жить здорово!» (16+)
11:00, 12:15, 18:30 «Время покажет» (16+)
14:00, 17:00, 23:00 «Большая игра» (16+)
15:15 «Давай поженимся!» (16+)
16:05 «Мужское / Женское» (16+)
19:50 «Пусть говорят» (16+)
21:00 Время
22:00 Т/с «НОВОРОССИЯ. ПОТЕМКИН» (16+)
00:00 Д/ф «Ко Дню военного разведчика. Код разведчика» (12+)
01:00, 03:05 «Подкаст. Лаб» (16+)

05:00 «Утро России»
09:00, 11:00, 14:00, 16:30, 20:00, 03:00 Вести
09:30 Местное время
09:55 «О самом главном» (12+)
11:30, 21:10 Вести. Местное время
12:00, 18:00 «60 Минут» (12+)
14:30, 02:35, 03:30 Т/с «РАЙСКИЙ. ПРОДОЛЖЕНИЕ» (16+)
17:00 «Малахов» (16+)
21:30 Т/с «БАРЕНЦЕВО МОРЕ» (16+)
00:35 «Вечер с Владимиром Соловьевым» (12+)

06:00 «Настроение»
08:15 «Доктор И» (16+)
08:40 Т/с «ЦЫГАНОЧКА. ШЕСТЬ СЛОВ НА ПАМЯТЬ» (16+)
10:40, 04:45 Д/с «Актерские драмы. Вон из искусства!» (16+)
11:30, 14:30, 17:50, 22:00 События (16+)
11:50 Т/с «МОИ ЗВЕРИ - 4» (16+)
13:45, 05:25 «Мой герой. Валентина Муравская» (12+)
14:50 «Город новостей» (16+)
15:05, 03:10 Т/с «КОЧЕВНИЦА. СЕРАЯ МЫШКА» (16+)
17:00 Д/ф «Выбираю папу!» (16+)
18:10 Х/ф «БРОДЯГА. ПРИЗРАК ОФИСА» (16+)
22:35 «10 самых... В тени звездного мужа» (16+)
23:05 Д/с «Актерские драмы. Кто в доме хозяин?» (16+)
23:55 Д/ф «Настоящий детектив. Рыбный день» (16+)
00:35 «Петровка, 38» (16+)
00:50 Д/ф «Следствие ведет КГБ. Агент «Прощай» (16+)
01:35 Д/с «Легенды эстрады. Битва за хит» (16+)
02:25 Д/ф «Русские тайны. Нечистая сила» (16+)

06:00, 08:00, 10:00, 13:00, 16:00, 19:00, 00:20 Сегодня
06:25 «Утро. Самое лучшее» (16+)
08:25, 10:35 Т/с «ЛЕСНИК. СВОЯ ЗЕМЛЯ» (16+)
13:25 «Чрезвычайное происшествие» (16+)
14:00 «Место встречи» (16+)
16:45 «За гранью» (16+)
17:50 «ДНК» (16+)
20:00 Х/ф «ЧЕРНЫЙ ПЕС 8» (16+)
00:40 «Поздняков» (16+)
00:55 «И вечно музыка звучит» (0+)
02:05 Т/с «ЧУЖАЯ СТАЯ» (16+)

05:00 «Утро ТНТ» (16+)
05:50, 07:00 Т/с «САШАТАНЯ» (16+)
17:00 Т/с «НЕЙРОВАСЯ 2» (16+)
21:30 Х/ф «РАВИОЛИ ОЛИ» (16+)
23:20 Х/ф «КЛЕВЫЙ YLOVE» (16+)
01:10 Х/ф «ПОМЕШАННЫЙ НА ВРЕМЕНИ» (16+)
02:50 «Однажды в России» (16+)

05:00, 18:00, 01:25, 04:25 «Самые шокирующие гипотезы» (16+)
06:00 «С бодрым утром!» (16+)
08:30, 12:30, 16:30, 19:30, 23:00 Новости (16+)
09:00 Документальный спецпроект (16+)
10:00 Д/п «Засекреченные списки» (16+)
11:00 «Как устроен мир» (16+)
12:00, 16:00, 19:00 «Информационная программа 112» (16+)
13:00, 14:00 «Невероятно интересные истории» (16+)
17:00, 02:10 «Тайны Чапман» (16+)
20:00 «Момент в истории» (16+)
21:00 Х/ф «ИГРА ТЕНЕЙ» (16+)
23:25 Х/ф «ТУРИСТ» (16+)

06:00, 05:45 Мультфильмы (0+)
08:30 М/с «Леди Баг и Супер-Кот» (6+)
09:00, 16:00 «Слепая» (16+)
10:00, 15:30 «Порча» (16+)
11:00 «Гадалка» (16+)
18:00 Т/с «НЕВСКИЙ» (16+)
20:00 Т/с «НЕВСКИЙ. ПРОВЕРКА НА ПРОЧНОСТЬ» (16+)
00:15 Х/ф «ЧЕРНАЯ СМЕРТЬ» (16+)
02:00 «Дневник экстрасенса» (16+)

06:20 «Дорожные войны» (16+)
09:30, 12:00, 19:50 «Улетное видео» (16+)
11:00 «Улетная семейка» (16+)
14:15 «Решала» (16+)
17:00 «Охотники» (16+)
18:00 «Влад решает» (16+)
23:00 «Опасные связи» (18+)
03:10 «Вне закона. Преступление и наказание» (16+)
04:00 Т/с «СОЛДАТЫ 16» (16+)
04:50 Т/с «СОЛДАТЫ 17» (16+)

06:30, 05:30 «По делам несовершеннолетних» (16+)
07:15, 04:40 «Давай разведемся!» (16+)
08:15, 02:40 «Тест на отцовство» (16+)
10:30, 23:05 «Прости меня» (16+)
11:40, 00:15 «Беду отведу» (16+)
12:55, 01:15 «Знахарка» (16+)
13:30, 01:45 «Верну любимого» (16+)
14:05, 02:15 «Голоса ушедших душ» (16+)
14:40 Т/с «ФИКТИВНЫЙ БРАК» (16+)
19:00 Т/с «СКОЛЬЗКАЯ ДОРОГА» (16+)
04:20 «6 кадров» (16+)

05:00, 09:00, 13:00, 17:00, 00:00 «Известия» (16+)
05:25 Х/ф «СОЛДАТ ИВАН БРОВКИН» (12+)
06:15 Х/ф «ИВАН БРОВКИН НА ЦЕЛИНЕ» (12+)
08:00, 09:30, 17:30 Т/с «НАШ СПЕЦНАЗ-3» (16+)
08:25 «Ваше здоровье!» (12+)
12:45, 13:30 Т/с «НАШ СПЕЦНАЗ» (16+)
18:20 Т/с «СЛЕД» (16+)
22:20 Т/с «ВЕЛИКОЛЕПНАЯ ПЯТЕРКА-8» (16+)
23:10 Т/с «ВЕЛИКОЛЕПНАЯ ПЯТЕРКА-7» (16+)
00:30 «День ангела» (0+)
00:55 Т/с «НАСТОЯЩИЙ-3» (16+)

05:10 Т/с «ВОЕННАЯ РАЗВЕДКА. ЗАПАДНЫЙ ФРОНТ. ВОЗВРАЩЕНИЕ КОЛЛЕКЦИИ» (16+)
07:00 «Сегодня утром» (12+)
09:00, 13:00, 17:00, 18:00 Новости дня (16+)
09:15, 20:50 «Открытый эфир» (16+)
12:10, 13:25 Х/ф «ДАЧНАЯ ПОЕЗДКА СЕРЖАНТА ЦЫБУЛИ» (12+)
14:25, 15:05, 17:15, 18:40 Т/с «ОПЕРАЦИЯ ГОРГОНА» (16+)
15:00 Военные новости (16+)
19:30 Специальный репортаж (16+)
19:45 «По горячим следам» (16+)
20:00 «Код доступа» (12+)
22:35 «Между тем» (12+)
23:05 Х/ф «НЕПОДСУДЕН» (12+)
01:00 Х/ф «ШЕЛ ЧЕТВЕРТЫЙ ГОД ВОЙНЫ» (12+)
02:25 Д/с «Саперы СВО» (16+)
03:05 Т/с «ВОЕННАЯ РАЗВЕДКА. ЗАПАДНЫЙ ФРОНТ. ОДИННАДЦАТЫЙ ЦЕХ» (16+)

06:30 «Диалоги о животных». Новосибирский зоопарк
07:15 Д/с «Монологи великого Дуни»
07:45 Д/ф «Ступени цивилизации». «Одни ли мы во Вселенной?»
08:50 Х/ф «БЕРЕГ ЕГО ЖИЗНИ» (12+)
10:00, 12:30, 17:00, 19:30, 23:40 «Новости культуры»
10:15 «Наблюдатель»
11:15, 00:50 Д/ф «XX век». «Бригадиры КАМАЗа» Режиссер В. Беспалов. 1972
11:40 «Academia». Валерий Тишков. «Русский народ и его идентичность». 1-я лекция
12:45 «Новости. Подробно. Театр»
13:00 Д/с «Рассекреченная история»
13:30, 22:15 Х/ф «МИХАЙЛО ЛОМОНОСОВ» (12+)
14:50 Д/ф «Люди Золотого кольца» «Сусанинская тропа»
15:35 «2 Верник 2». Маквала Касрашвили
16:30 «Моя любовь-Россия!» Ведущий Пьер-Кристиан Броше. «Что спасет исчезающие языки?»
17:15 Д/с «К 95-летию со дня рождения Дмитрия Башкирова». «Формула мастерства»
18:00, 01:15 «Подвиг разведчиков. Операция «Монастырь»
18:45 «Семинар». Дмитрий Побединский. «Три способа путешествовать во времени. 2 хороших, 1 плохой»
19:45 «Главная роль»
20:05 «Правила жизни»
20:30 «Спокойной ночи, малыши!»
20:45 «Кино о кино». «Гори, гори, моя звезда». Комедия об Искремасе»
21:30 «Энигма. Дмитрий Черняков. Трилогия Р. Штрауса»
23:55 Д/ф «Ступени цивилизации». «Можно ли вернуть на Землю мамонтов и динозавров?»
02:00 Д/ф «Новые люди Переславля и окрестностей»

06:00 «Команда мечты» (12+)
07:00, 09:00, 13:10, 04:00 Новости
07:05, 13:15, 16:00, 17:00, 18:10, 21:30, 00:45 «Все на Матч!» (12+)
09:05 Специальный репортаж (12+)
09:25 Смешанные единоборства. UFC. Габриэль Бонфим против Рэнди Брауна (16+)
10:55 «Спорт. Док. Владимир Чагин» (12+)
11:55 Скелетон. Кубок России. Смешанные команды (12+)
13:40 Тяжелая атлетика. Чемпионат мира (12+)
16:15, 17:25 Бобслей. Кубок России. Четверки (6+)
19:25 Футбол. Fonbet Кубок России. «Волга» (Ульяновск) - «Чертаново» (Москва) (6+)
22:35 Профессиональный бокс. Денис Лебедев против Роя Джонса (16+)
23:55 Профессиональный бокс. Хабиб Аллахвердиев против Игнасио Мендосы (16+)
01:30 «Формула-1. Гаснут огни» (12+)
02:00 Скелетон. Кубок России. Мужчины (12+)
03:00 Скелетон. Кубок России. Женщины (6+)
04:05 Волейбол. Чемпионат России. Рольф Суперлига. Мужчины. «Белогорье» (Белгород) - «Динамо-Урал» (Уфа) (6+)

05:00 «100 мест, где поесть» (16+)
06:30 М/с «Маша и Медведь» (0+)
08:05 «ПроСТО кухня» (12+)
09:05 «Чем заняться в выходные?» (16+)
10:10 Х/ф «ДЕВОЧКА МИА И БЕЛЫЙ ЛЕВ» (6+)
12:15 Х/ф «ЭЛЛА И ЧЕРНЫЙ ЯГУАР» (12+)
14:20 Х/ф «АСТЕРИКС И ОБЕЛИКС В БРИТАНИИ» (6+)
16:35 Т/с «ВОЛШЕБНЫЙ УЧАСТОК» (18+)
21:05 Х/ф «БОРДЕРЛЕНДС» (16+)
23:00 Х/ф «ПАДЕНИЕ ЛУНЫ» (12+)
01:30 Х/ф «АСТРОНАВТ» (16+)
02:55 «Кино в деталях» (18+)
03:40 М/ф «Гадкий утенок и я» (16+)

05:00, 11:55, 00:00 «День Патриарха» (0+)
05:10 «От воскресенья до воскресенья» (6+)
05:25, 12:05, 23:50, 00:10 «Прямая линия. Ответ священника» (12+)
06:40 «Мультфильмы на Спасе» (0+)
07:20, 08:55, 19:00, 22:25, 02:50, 04:05 «Вечер на Спасе» (0+)
08:25 «Монастырская кухня» (0+)
10:00 «От меня это было. Концерт к 160-летию преподобного старца Серафима Вырицкого» (0+)
11:00 «Русское кладбище под Парижем. Русские эмигранты против фашизма» (12+)
13:25 «Семейная линия жизни» (12+)
14:05 Х/ф «ОНА ВАС ЛЮБИТ» (0+)
15:50 Х/ф «ГОСТЬ С КУБАНИ» (12+)
17:20 Х/ф «ПРЕДАТЕЛЬНИЦА» (6+)
19:30, 01:25 Д/ф «Подвиг разведчиков. Операция «Монастырь» (12+)
20:25 Д/ф «Секты: секретное оружие ЦРУ» (16+)
20:55 Т/с «СВЯТОЙ ПАИСИЙ. ИЗ ФАРАСЫ НА НЕБЕСА» (16+)
21:55 «Поле битвы» (16+)
02:10 Д/ф «Полковой священник, гвардии капеллан. Десантные батюшки» (0+)
03:20 Д/ф «Война невидимок. Тайны фронтовой разведки» (0+)

СУДЬБА, СПЛЕТЕННАЯ С ИСТОРИЕЙ КРАЯ

Рассказ о фронтовике, военкоре и хранителе памяти Андрее Ивановиче Глухове

ЭПОХА

Иногда история района складывается не из сухих отчетов и сводок, а из человеческих судеб, ярких, непростых, наполненных трудом и верностью своему делу. Именно такой была жизнь Андрея Ивановича Глухова, о которой нам рассказала его внучка, Галина Гордеева из Ярославля. Ее увлечение генеалогией позволило не просто сохранить семейную память, но и вернуть из забвения по-настоящему значимую для нашего края биографию.

Андрей Иванович родился в 1915 году в деревне Огурцово, тогда это была Логиновская волость Тверского уезда, а сегодня территория Конаковского округа.

С детства в нем проявились творческие способности: он красиво писал, рисовал, умел складывать слова в связные тексты. Уже в юности это определило его путь: в Редкинском фабрично-заводском училище он выпускал стенгазеты, и именно за этот талант его в 1933 году пригласили в редакцию районной газеты «Ударник» в поселке Новозавидовский. Так началась его связь с местной прессой, связь, которая не прерывалась десятилетиями.

До войны судьба вела его по разным дорогам: служба в Красной Армии в Гомеле, сверхсрочная служба, работа в авиационных газетах. В эти годы рядом с ним была жена Анна Тимофеевна и дети.

Великая Отечественная война застала семью в Белоруссии, и Андрей Иванович сразу оказался на передовой и не только как военный, но и как журналист. Он служил инструктором фронтовой газеты «На разгром врага», был адъютантом командира 225-й штурмовой авиадивизии и литературным сотрудником редакции армейской газеты «На страже». Его перо было таким же важным оружием, как и любое другое: оно поддерживало боевой дух, рассказывало о подвигах, фиксировало события, которые потом станут историей.

В декабре 1943 года Андрей Иванович участвовал в вылете в тыл врага и был тяжело ранен: получил сквозное пулевое ранение левой стопы.

После лечения в эвакогоспитале в Ярославле его комиссовали. Но даже после этого он не остался в стороне от общественной жизни. Вернувшись домой, он работал военруком в школе, затем перешел на Торфяную опытную станцию, параллельно продолжал учиться, и в 1949 году с отличием окончил Харьковскую школу профдвижения ВЦСПС по специальности «экономист по труду».

В 1958 году он вернулся к журналистской работе в газету «Ленинская искра», а позже был внештатным сотрудником районной газеты «Заря». Многолетняя журналистская деятельность принесла ему семь почетных грамот: он не просто писал, он оставался голосом района, рассказывал о людях труда, о буднях и достижениях родного края.

Особая страница его биографии — музей торфяной промышленности в поселке Радченко. Уникальный, единственный в мире, он стал для Андрея Ивановича делом сердца. С 1961 по 1984 год он проводил экскурсии, обновлял экспозиции, бережно собирал экспонаты и истории. За эту работу его отметили благодарственной грамотой Калининского ВО «Знание» и почетной грамотой Калининского обкома КП. Для посетителей музея он был не просто экскурсоводом, а настоящим проводником в мир торфяной отрасли, умевшим говорить о сложном просто и увлекательно.

Андрей Иванович любил рисовать, дарил свои работы близким, сочинял поздравления в стихах, был душой компании. В нем удивительным образом сочетались точность инженера, чуткость журналиста, теплота педагога и артистизм творца. Сегодня, спустя десятилетия, память о нем живет не только в архивах и музейных документах, но и в сердцах потомков. Галина Гордеева, серьезно увлеченная генеалогией, уверена: именно от деда ей передались способности к рисованию и каллиграфии. И в этом - особый смысл ее поисков: через изучение корней она не просто узнает прошлое, а чувствует живую связь поколений.

Из рассказов родни Галина Юрьевна узнала о семье деда, сведения о репрессированном брате узнали из архивных документов Государственного архива Российской Федерации (Управление комитета Государственной безопасности по г.Москве и Московской области) - троюродная сестра ознакомилась с его делом в читальном зале.

Семья была по-крестьянски многочисленной, но до взрослого возраста дожило только шесть детей. Отец Иван Ефимович занимался портняжным делом, даже работал несколько сезонов в Московском Русском Драматическом частном театре Ф.А. Корша (подгонял артистам одежду по фигуре).

Основные крестьянские заботы были на плечах матери Феклы Алексеевны (урожденной Бачуриной из с. Мелково).

Старший брат Иван Иванович 1902 г.р. был по профессии шофером, всю Великую Отечественную войну служил в автобатальонах, подвозил снаряды, жил в г.Москва.

Второй брат Василий 1905 г.р. занимался крестьянством. В годы Великой Отечественной войны был комиссован



по ранению, жил в с. Спас-Заулок Клинского района.

Трагична судьба среднего брата Алексея Ивановича 1908 г.р., который работал на одном из крупнейших артиллерийских предприятий страны, Московском орудийном заводе им. М.И. Калинина в г.Калининграде (ныне г. Королев Московской области).

В августе 1941 г. он был арестован по доносу и осужден сроком на 10 лет, после чего судьба его осталась неизвестной. В мае 1997 г. он был реабилитирован. Сестры Зинаида 1909 г.р. и Анна 1919 г.р. всю жизнь прожили в Конаковском районе.

История Андрея Ивановича Глухова - это не просто биография одного человека. Это отражение целой эпохи: времени больших перемен, тяжелых испытаний и искреннего служения своему делу. И очень важно, чтобы такие судьбы не забывались: они напоминают нам, что история района – это, прежде всего, истории людей, которые его строили, защищали и прославляли своим трудом.

Людмила Кикало, фото из семейного архива



ВИВАТ, ВЕРА!

Кружево жизни поэтессы Веры Замориной

НАМ ПИШУТ

Ее имя вплетено, подобно кружевной нити, в название литературно-поэтического клуба «Вера.Надежда.Любовь» при Редкинской ЦБ. Она прославила поселок Редкино еще в далекие советские годы, и ее имя достойно Доски Почета самых уважаемых людей Конаковского округа.

Судите сами, уважаемые читатели. Дизайнер, ведущий художник Редкинского опытного завода, педагог дополнительного образования, воспитатель в центре реабилитации детей и подростков, воспитатель детского сада №3, написавшая «Гимн воспитателей». Жена, мать, бабушка 4 внуков.

Мы, редкинцы, гордимся, что интерьер поселка создавался по проектам Веры Ивановны Замориной.

Вход в заводуправление РОЗ, логотип завода, оформление цехов, ландшафтное проектирование у ДК «Химик» и внутренний дизайн дома культуры, МСЧ-57, вход в магазин на Проспекте химиков, оформление Политехнического института г.Твери, оформление Краеведческого музея поселка Редкино и многое другое. Все это – дело жизни Замориной В.И., чья неисчерпаемая творческая энергия идет на благо родного поселка.

А самая главная ее гордость – мемориальный комплекс «Родина – сыновьям» у завода на месте старого сада.

«Сюда приходят в День Победы,
Колено приклонив, кладут цветы…»

Уже более 20 лет стихи Веры Замориной ждут своего часа, чтобы вылиться в большую поэтическую книгу. И какие стихи! Поэтесса «рисует» свои стихи, и они выходят у нее готовой картиной-шедевром.

«Нарцисс – маркиз – такой пригожий
На тонкой ножке пышное жабо.
Весь в золоте,
На солнышко похожий.
(Но излучать тепло природой не дано)

Она и сама солнышко, радостное, сияющее, излучающее свет и тепло. Читая стихи Веры Замориной, а в них природа, человек, Вселенная, дата истории, мы проникаемся радостью открытия и себя, и своего мира.

Очень трогает тема войны. Война прошла через ее семью: отец и мать воевали, вернулись с искалеченными душами.

«Победа! – Вначале беда…
Поднимем бокалы за них –
За мертвых и за живых!» (13.02.2010)

Стихи ее яркие, образные, метко бьющие в цель, а она сама – оратор: «Вспыхнуло небо над головой», «Стела» - родители могли бы гордиться своей Верой. Память сердца возвращает поэтессу в свой родительский дом, где «за столом семья», где все вместе «селедочку ели с отцом».

Вера Ивановна живет как дышит, не позволяя себе ни на минуту расслабиться. Девиз ее жизни – заставить душу трудиться и не перестать жизни удивляться. И она трудится всю жизнь не покладая рук, сплетая тонко кружево своей жизни, ведь Вера Ивановна еще и искусная кружевница-мастерица. Получив в юности профессию «Художник-мастер по художественному вышиванию и кружевоплетению» в Москве, Вера Ивановна в совершенстве освоила технику плетения коклюшками, вязания без швов. Мы увидели творения ее рук на персональной выставке.

Весь октябрь в библиотеке на стендах представлены кружевные воротнички в елецком и вологодском стиле. Они разных фасонов, техник. Есть галстуки, деловые и строгие. Поражают кокошники, наденешь – и ты королевишна! На выставке глаз не оторвать от картины «Городенская церковь Пресвятой Богородицы», от эскиза мемориалу «Родина – сыновьям», от «Автопортрета», от связанной крючком женской одежды.

Ее любимый писатель – Константин Паустовский, любимый поэт – Александр Пушкин. Любимое дерево – дуб, посаженный дочкой в саду. Любимый цветок – желтый нарцисс. Любимый запах – тонкий аромат ландышей… Вот такой портрет нашей современницы Веры Замориной получился. Какая насыщенная, наполненная радостью побед и горечью недосказанного (надеемся, еще доскажет!), жизнь талантливого человека. Я желаю Вам, дорогая Вера Ивановна, на поэтическом поприще «и вдохновения, и слез, и жизни, и любви».

Секретарь клуба Игнатьева Татьяна Алексеевна

ПАМЯТИ ГЕРОЯ, ВО СЛАВУ СПОРТА

ДАТА

24 октября спортивный комплекс ДЮСШ «Олимп» стал центром притяжения для всех любителей футзала. Здесь завершился 22-й розыгрыш Кубка Волгаря — турнир, который в этом году засверкал новыми красками. С 2025 года соревнования официально носят имя нашего земляка, друга и соратника Александра Жильцова.

ЖИЗНЬ КАК ПОДВИГ

Александр Жильцов — пример истинного защитника Отечества. В 2022 году, отложив все мирные дела, он был мобилизован для выполнения боевых задач. В 2024 году Александр героически погиб при исполнении воинского долга в зоне специальной военной операции. За проявленную отвагу и мужество он был награжден орденом Мужества и медалью «За Отвагу».

Проведение таких соревнований — это не просто спортивный праздник. Это дань глубокого уважения защитникам Отечества и наглядный пример того, как спорт объединяет людей в поддержке наших военнослужащих.

ПРАЗДНИК БОЛЬШОГО ФУТЗАЛА

Состав участников 22-го розыгрыша в этом году впечатлил даже искушенных болельщиков. Главным амбассадором соревнований стала команда «Газпром Югра-2» г. Югорск — действующий участник Высшей лиги Чемпионата России по футзалу. Серьезную конкуренцию грандам составили любительские коллективы Тверской области, для которых честь выступать на одном паркете с профессионалами стала лучшей мотивацией. Так география турнира объединила команды Ханты-Мансийского автономного округа и Тверской области:

- «Газпром Югра-2» (г.Югорск)
- «Андреевская пустошь» (г. Конаково)



- АСО (г. Бежецк)
- ФК «Завидово» (п. Новозавидовский)
- ФК «Ручьи» (с. Ручьи)

ИТОГИ КУБКА

Борьба на площадке была бескомпромиссной. Мастера из Югры подтвердили свой статус фаворитов, однако путь к золоту не был легким. Места на пьедестале почета распределились следующим образом:

1. «Газпром Югра-2»— команда продемонстрировала эталонный футзал, где тактическая выучка сочетается с высочайшей техникой.
2. ФК «Ручьи»— серебряные призеры, показавшие характер и волю к победе.
3. «Андреевская Пустошь» — бронза досталась конаковским спортсменам, которые на протяжении всего турнира радовали зрителей яркой атакующей игрой.

Помимо командных трофеев, оргкомитет отметил индивидуальные заслуги игроков, вручив призы в личных номинациях:

- Лучший вратарь - Андрей Максимовский («Газпром Югра-2») — его надежная игра стала фундаментом чемпионства команды.
- Лучший защитник - Владимир Крохин («Андреевская Пустошь») — настоящий оплот обороны команды.
- Лучший нападающий - Артем Пономарев («Ручьи») — форвард, ставший главной головной болью для защитных порядков соперников.
- Лучший бомбардир - Глеб Зырянов («Газпром Югра-2») — снайперское чутье принесло ему звание самого результативного игрока турнира.
- Лучший игрок турнира (MVP) - Алексей Мурзин («Газпром Югра-2») — мозг и мотор атак чемпионской команды.

Кубок Волгаря имени Александра Жильцова завершен. Звуки финального свистка на площадке СК «Олимп» сменились минутой молчания и громкими аплодисментами. Мы помним наших героев. Александр смотрит на нас с небес, а его имя продолжает жить в каждом ударе по мячу, в каждой честной спортивной победе. До встречи в следующем году!

КАЛЕЙДОСКОП

СОРЕВНОВАНИЯ ШКОЛ

С 20 по 22 октября в спортивном зале СШ "ОЛИМП" Конаковского района прошли муниципальные спортивные соревнования по мини-футболу среди школьников Конаковского округа. В соревнованиях приняли участие 8 команд: городских школ №1 им. Д. Стребина, №2, №6, №7, №8, гимназии №5, школы д.Вахонино и школы №1 п.Новозавидовский.**По итогам соревнований победителями и призерами стали: 1 место** - команда школы №6; **2 место** - команда гимназии №5; **3 место** - команда школы №8

САМБО В КАЛАШНИКОВО

24 октября в п. Калашниково Лихославльского округа прошел региональный турнир «Открытый ковер» по самбо. В соревнованиях принимали участие самые юные спортсмены в возрасте от 9 до 11 лет, для некоторых участников это был первый выезд на областные соревнования. Конаковский округ был представлен спортсменами спортивной школы «Единоборства». **По итогам соревнований победителями и призерами стали: Первое место** - Кира Гулиян; **Второе место** - Артемий Абрамов, Георгий Муссоев и Денис Косяков; **Третье место –** Дмитрий Хихеев, Руслан Абдуллоев, Егор Лакомов, Болат Алисов и Дарья Лебедева.

КАРАТЭ В ТВЕРИ

24 октября в Твери прошло Первенство города по каратэ. **Конаковская команда показала отличные результаты: 1 место –** Василиса Григорьева (ката 12-13 лет), Степан Цой (ката 10-11 лет) и Катерина Владимирова (ката 14-15 лет); **2 место –** Валерия Соколова (ката 12-13 лет), Полина Михайлова (ката 10-11 лет), Артур Паньшин (10-11 лет) и Савелий Владимиров (ката 14-15 лет); **3 место –** Таисия Долгова (ката 10-11 лет), Анастасия Ознабишина (ката 10-11 лет), Милана Жженова (ката 14-15 лет) и Екатерина Глушенкова (ката 12-13 лет).

ОТЛИЧНЫЕ РЕЗУЛЬТАТЫ

РЕПОРТАЖ

24 октября 2026г. в г.Торжок прошли Областные соревнования по плаванию на призы ВФОК "Дельфин".

В соревнованиях приняли участие около 150 спортсменов из Бологое, Вышнего Волочка, ЗАТО "Озерный", Нелидово, Твери, Торжка, Удомли. Конаковский округ представляли спортсмены СШ "ОЛИМП" Конаковского района.



По итогам соревнований наши пловцы показали отличные результаты:

- МАРТЫНОВ ИВАН 1 место (50 м и 100 м вольный стиль, 50 м баттерфляй)
- БЕЛЯЕВ АЛЕКСЕЙ 1 место (100 м вольный стиль), 2 место (50 м вольный стиль)
- СОИН МАРК 1 место (100 м на спине)
- СТРУКОВА СОФЬЯ 1 место (50 м на спине), 2 место (100 м на спине)
- БЕЛЯЕВ МАКСИМ 2 место (50 м вольный стиль, 50 м на спине), выполнил норматив для присвоения 2-ого юношеского разряда
- СМИРНОВ ВАСИЛИЙ 2 место (100 м брасс)
- ЕРШОВ АЛЕКСАНДР 3 место (50 м вольный стиль, 100 м брассом)
- ВОЛКОВ АРТЕМ 3 место (50 м на спине), выполнил норматив для присвоения 1-ого юношеского разряда.

Также на соревнованиях Голубева Эвелина выполнила норматив для присвоения 3-ого спортивного разряда, а Мицкевич Алина - для присвоения 3-ого юношеского разряда.

Поздравляем всех спортсменов и их тренеров-преподавателей Зайцеву Марину Валерьяновну и Ершову Анастасию Сергеевну с успешными соревнованиями!

КУБОК РЕКОРДОВ



НАШИ ЛЮДИ

24 октября в Конаково на акватории р. Донховка состоялся Кубок Тверской области по водно-моторному спорту

В соревнованиях приняли участие спортсмены Конаковского округа (СШ "Олимп" и СТК РОСТО), Ивановской области (Кинешма) и г. Осташков

Наши спортсмены, которые занимаются под руководством тренера Андрея Борисовича Шилова, достойно выступили. Хорошая погода и попутный ветер благоприятно помогли нашим водномоторникам.

1 место

Круглов Артем (класс GT- 10, результат 47.3 км/час), **Барыбин Александр** (класс СН-175, результат 47,3 км/час), **Захарьящев Савелий** (GT-250, результат 75,5 км/час), **Трусов Андрей** (МС) (класс С-500 мотор «вихрь-30», результат 107,5 км/час), **Теплов Денис** (класс С-350 мотор «Нептун», результат 78,0 км/ час), **Шишкин Иван** (лодка Казанка мотор «Нептун» (суда народного потребления), результат 43 км/час).

2 место

Барышев Даниил (класс СН – 175, результат 53,5 км/час), **Илья Пеленицын** (мотор «вихрь-30», результат 88,8 км/час)

ПРАЗДНИК, КОТОРЫЙ СОГРЕЛ СЕРДЦА



24 октября в Доме Культуры поселка Радченко прошел праздничный концерт «Страна счастливого детства», приуроченный к юбилею дошкольного образовательного учреждения.

ДАТА

Торжество объединило сразу две значимые даты: 95-летие со дня основания детской площадки в поселке, который тогда еще назывался ТОС, и 75-летие действующего детского сада. Почти век заботы, тепла и первых открытий - столько лет в поселке живет добрая традиция воспитывать детей, бережно сохраняя лучшие педагогические традиции. Здесь учат малышей дружить, мечтать и познавать мир: и в этом - неизменная ценность и сила детского сада, прошедшая сквозь десятилетия.

На юбилей собрались сотрудники дошкольного учреждения, ветераны педагогического труда, воспитанники, их родители, почетные гости, жители поселка. В улыбках, аплодисментах и внимательных взглядах чувствовалась общая гордость за историю детского сада и его сегодняшние достижения. Прозвучали искренние поздравления от Ольги Викторовны Архиповой, начальника Управления образования и Елены Константиновны Брусовой, главного специалиста отдела дошкольного, общего и дополнительного образования Управления образования Администрации Конаковского округа. Их слова стали важным признанием труда всего коллектива и роли детского сада в жизни поселка.

Слова особой благодарности были произнесены Ольгой Валентиновной Бычковой, заведующей детским садом, в адрес ветеранов педагогического труда - тем, кто закладывал основы дошкольного воспитания в поселке Радченко и долгие годы отдавал детям свое сердце и опыт. Их мудрость и преданность профессии стали той самой опорой, на которой выросло не одно поколение ребят. Затем Ольга Валентиновна выразила признательность всему нынешнему коллективу и вручила Почетные грамоты каждому, кто ежедневно создает для ребят атмосферу уюта, безопасности, обучения и развития.

Важной частью церемонии стало чествование социальных партнеров детского сада. За плодотворное сотрудничество в сфере творческого и духовно-нравственного воспитания дошкольников благодарственные письма были вручены: протоиерею Андрею Преображенскому, настоятелю храма Рождества Пресвятой Богородицы села Городня; Людмиле Кимовне Кондаковой, ведущему библиотекарю поселковой библиотеки; Ольге Викторовне Овчинниковой, директору Дома культуры. Их вклад - это еще одна грань большой работы по воспитанию детей, т.к. через книги, культурные события и духовные ценности дети учатся видеть красоту мира и понимать, что значит быть добрым и внимательным к другим.

Яркая концертная программа стала сердцем вечера: трогательные и энергичные номера в исполнении воспитанников детского сада и участников творческих коллективов Дома Культуры чередовались с теплыми поздравлениями. Дети дарили зрителям свои улыбки, старательно читали стихи, пели и танцевали - и в каждом номере чувствовалось, сколько труда и любви вложили в них педагоги. Не остались в стороне и родители - они от всей души поздравили детский сад с юбилеем, отметив, что именно здесь ребенок делает первые шаги в большой мир, учится дружить, мечтать и познавать новое. Для многих семей детский сад - не просто место, куда приводят детей, а часть общей истории, в которую вплетены и их собственные воспоминания.

Этот концерт стал не просто творческим праздником, он напомнил о преемственности поколений и о том, как важно ценить труд тех, кто растит будущее. Пусть история детского сада продолжается - в новых достижениях, творческих проектах и, самое главное, в счастливых улыбках детей!

ПЕРВОКЛАССНИКОВ ПОСВЯТИЛИ В «ОРЛЯТА РОССИИ»

Участниками единого дня посвящения стали свыше 11 тысяч детей из Тверской области.

НАЦПРОЕКТЫ

В течение года ребята под руководством классных руководителей и при поддержке советников директоров по воспитанию будут принимать участие в творческих мероприятиях по направлениям семи треков: «Эрудит», «Мастер», «Лидер», «Спортсмен», «Доброволец», «Эколог», «Хранитель истории». В целом в этом учебном году в программе «Орлята России» в Тверской области участвуют порядка 55 тысяч детей под руководством более 2500 педагогов, свыше 2900 начальных классов всех школ региона.

Торжественное посвящение состоялось 1 октября. В этот день школы Конаковского округа наполнились атмосферой гордости, единения и стремления к новым свершениям. Для ребят это важный шаг на пути взросления, формирования гражданской позиции. На церемониях звучали теплые слова советников директоров, наставников и учителей. Ребята давали торжественную клятву: беречь честь Родины, учиться добросовестно помогать друг другу и стремиться к знаниям ради будущего нашей страны.



Школа №8 г.Конаково

Старшеклассники-наставники вместе с советниками директоров по воспитанию вручили детям галстуки «Орлят России», значки и пеналы. Всем учителям первых классов были подарены скетч-папки, которые обязательно пригодятся им в работе.

«Сердечно поздравляем всех учеников 1 класса с началом большого школьного пути! Пусть этот день станет ярким стартом в мир знаний, открытий и новых друзей. Отдельные слова благодарности и поздравления мы адресуем уважаемым педагогам, которые стали первыми наставниками на этом важном этапе. Желаем первоклассникам любознательности, радости от учебы и ярких впечатлений, а их учителям — вдохновения, терпения и благодарных воспитанников!» - Муниципальные координаторы федерального проекта «Навигаторы детства» Конаковского муниципального округа

«Орлята России» – это всероссийская программа для начальной школы, которая реализуется Российским детско-юношеским центром и Всероссийским детским центром «Орленок» по нацпроекту «Молодежь и дети». Она направлена на развитие у школьников интереса к учебе и внеурочной деятельности, формирование социально значимых качеств личности и ключевых базовых ценностей: Родина, Команда, Семья, Здоровье, Природа, Познание.



Школа поселка Радченко



Школа поселка 1 Мая

Организационную и методическую базу программы в школах создает Всероссийский проект «Навигаторы детства», в рамках которого работают советники директоров по воспитанию. Они помогают педагогам в организации занятий и мероприятий по трекам, поддерживают орлят на всех этапах реализации программы, вовлекают родителей в обучение и воспитание ребят.

МЕМОРИАЛ ГЕРОЯМ

В поселке Редкино открыли памятник, посвященный погибшим героям специальной военной операции.



Инициатором сбора средств и установки мемориала стала группа «Память сердца» в лице Валентины Сиротинкиной, и Виктор Головкин (группа «Поможем пацанам») с единомышленниками.

Группа «Память сердца», объединившая семьи погибших участников СВО, была создана в октябре 2025 года. Ее цель - сохранение и увековечивание памяти героев СВО, что, несомненно, является важным делом и касается всех поколений защитников Отечества, и тех, кто сейчас выполняет свой долг перед Родиной.

Мемориал установлен на площади перед Редкинским опытным заводом у стелы памяти редкинцев, погибших в годы Великой Отечественной войны. Также здесь захоронен Герой Советского Союза Александр Шаталкин, установлен памятник пограничникам.

Торжественный митинг собрал жителей поселка, школьников, ветеранов СВО, и всех тех, кто поддерживает наших ребят на передовой. Мемориал был освящен Благочинным Конаковского церковного округа, протоиереем Петром Дубяго. Минутой молчания участники почтили память погибших, возложили к мемориалу венки и цветы.



«Мы прошли долгий, непростой путь, чтобы воплотить в жизнь то, что было для нас делом чести. От всей группы «Память сердца» искренне благодарим каждого, кто не остался в стороне. Этот мемориал — символ нашей общей боли, гордости и неразрывной связи с теми, кто отдал жизнь за Родину и за наше будущее.

Этот проект стал возможен только благодаря сплоченности. Мы выражаем глубокую признательность людям, которые взяли на себя огромную часть забот. Слепышеву Александру Викторовичу, депутату Законодательного собрания Тверской области — за неоценимую поддержку и участие; Головкину Виктору Николаевичу, руководителю группы «Поможем пацанам» — за надежное плечо и помощь в реализации задуманного; Орловой Антонине Валентиновне, директору школы №2 — за предоставленную помощь и неравнодушие; Гусевой Татьяне Владимировне и ее замечательной команде — за вашу помощь и профессионализм.

Особые слова благодарности — нашим дорогим спонсорам и всем неравнодушным жителям, которые внесли свой вклад в оплату работ. Без вашей помощи мы бы просто не справились. Благодаря нашим общим усилиям, подвиг героев навсегда останется в истории, служа примером для подрастающего поколения, - отметила Валентина Сиротинкина.



СИМВОЛ БЛАГОДАРНОСТИ И УВАЖЕНИЯ

В школе села Юрьево-Девичье открыта «Стена Памяти» погибшим воинам — участникам специальной военной операции.

На ней фото выпускников школы: Гуляева Владимира, Суворова Дмитрия, Орлова Дмитрия, односельчанина Дмитрия Рупенко, а также бойцов 153-го танкового полка Лери Парастаева и Егора Киба, погибших при исполнении воинского долга.

На мероприятие были приглашены родные и близкие павших героев: Суворова Надежда Колистратовна, Гуляева Марина, Игорь Юрьевич Гуляев, Николай Юрьевич Орлов. Среди приглашенных также присутствовала Коннова Лариса Сергеевна — активный волонтер, супруга бойца СВО с позывным «Егерь», учителя и учащиеся школы.

Особенно значимым событием стало пополнение школьного музея «Герои вне времени». Родные и близкие погибших воинов передали музею ценные подарки — личные вещи ребят. **Гитара Дмитрия Орлова.** С детства он умел играть на гитаре, а позже увлекся электронной музыкой и писал ее на компьютере. Для семьи эта гитара — память о таланте и мечтах сына. Ее передал отец Николай Орлов. **Компас Дмитрия Суворова.** На уроках географии у Людмилы Яковлевны Ташкаевой мальчик по-настоящему загорелся темой ориентирования и попросил у родителей компас. Дмитрий почти не расставался с ним, ходил в походы, учился читать природу. Надежда Колистратовна говорит, что этот компас стал для сына путеводной звездой. Теперь эта дорогая для семьи вещь хранится в школьном музее. **Фанатский шарф ФК «Локомотив»** (болельщики называют его «розой») передала Марина Гуляева в память о своем погибшем муже Владимире Гуляеве.

Проведение мероприятия стало возможным благодаря поддержке неравнодушных людей. Помощь Константина Щеколова (позывной «Космос») позволила оформить «Стену Памяти» и создать достойное пространство для Книги Памяти. Медиа-группа школьного музея наполнила проект смыслом и вниманием к деталям: Лариса Зуброва, Юлия Титова, ученики 10-ого класса Тимофей Штраух и Артем Псарев. Юрий Бондар оперативно установил стенды, Нина Бондар помогла с музыкальным сопровождением церемонии.

Свой вклад внесли и ученики 1-го класса - под руководством Кожеховой Натали Николаевны подготовили открытки, посвященные Дню памяти белых журавлей. Ребята подарили их родным и близким павших героев. В простых, искренних словах дети постарались выразить главное: «Мы помним».





Присутствующие вспоминали погибших воинов, рассказывали об их жизни и подвигах, почтили память минутой молчания. Школьники с большой гордостью и вниманием слушали рассказы о погибших воинах СВО. Это была возможность прикоснуться к настоящим историям, осознать ценность мира и понять, насколько важно бережно хранить память о тех, кто защищал нашу страну. Открытие «Стены Памяти» стало значимым событием для всей школьной и сельской общественности. Это не просто памятный стенд, а символ благодарности, уважения и вечной памяти о земляках.

Фото Дениса Насонова

ПТ, 6 ноября

05:00 «Доброе утро» (0+)
09:00, 12:00, 15:00, 18:00 Новости
09:25 «Модный приговор» (0+)
10:15 «Жить здорово!» (16+)
11:00, 12:15, 18:40 «Время покажет» (16+)
14:00, 17:00 «Большая игра» (16+)
15:15 «Давай поженимся!» (16+)
16:05 «Мужское / Женское» (16+)
19:45 «Поле чудес» (16+)
21:00 Время
21:45 «Голос. Дети» (0+)
23:25 «Наша новая музыка» (12+)
00:30 «Подкаст. Лаб» (16+)

05:00 «Утро России»
09:00, 11:00, 14:00, 16:30, 20:00 Вести
09:30 Местное время
09:55 «О самом главном» (12+)
11:30, 21:10 Вести. Местное время
12:00, 18:00 «60 Минут» (12+)
14:30 Т/с «РАЙСКИЙ. ПРОДОЛЖЕНИЕ» (16+)
17:00 «Малахов» (16+)
21:30 «Ну-ка, все вместе!» (12+)
23:55 «Истории Большой Страны» (12+)
00:55 Х/ф «РОДНОЕ СЕРДЦЕ» (12+)

06:00 «Настроение»
08:10 «Смех, дрожь и видео» (16+)
08:40 Т/с «ЦЫГАНОЧКА. ТАЙНА ЗОЛОТОГО ТЕЛЬЦА» (16+)
10:35 Д/с «Актерские драмы. Мировые мамы» (16+)
11:30, 14:30, 17:50 События (16+)
11:50 Т/с «МОИ ЗВЕРИ 4» (16+)
13:45, 05:05 «Мой герой. Алла Сурикова» (12+)
14:50 «Город новостей» (16+)
15:05, 03:25 Т/с «КОЧЕВНИЦА. СТРАСТИ ПО ЛЕВИТАНУ» (16+)
17:00 Д/ф «Звездные браки. Последний вагон» (16+)
18:10 Х/ф «РОКИРОВКА. ЛЮБОВЬ ПО РАСЧЕТУ ЗЛА» (16+)
20:00 Х/ф «РОКИРОВКА. ПРИЗРАКИ НА ПРОДАЖУ» (16+)
22:00 «В центре событий» (16+)
23:05 Д/ф «Русские тайны. Так говорил Жириновский» (16+)
00:00 «Прощание. «Отец «Ласкового мая» (16+)
00:40 Х/ф «ШЕРЛОК ХОЛМС И ДОКТОР ВАТСОН» (12+)
03:05 «Петровка, 38» (16+)

05:45 Д/ф «Слушай, Ленинград, я тебе спою» (16+)

06:00, 08:00, 10:00, 13:00, 16:00, 19:00 Сегодня
06:25 «Утро. Самое лучшее» (16+)
08:25 «Мои университеты. Будущее за настоящим» (6+)
09:25 «Человек в праве» (16+)
10:35 «Первая передача» (16+)
11:10 Т/с «ЛЕСНИК. СВОЯ ЗЕМЛЯ» (16+)
13:25 «Чрезвычайное происшествие» (16+)
14:00 «Место встречи» (16+)
16:50 «ДНК» (16+)
17:55 «Жди меня» (16+)
20:00 Х/ф «КОММЕРСАНТ» (18+)
22:00 Большой фестиваль «Удачные песни» (12+)
00:20 «Своя правда» (16+)
02:05 «Квартирный вопрос» (0+)
03:00 Х/ф «КРИМИНАЛЬНОЕ НАСЛЕДСТВО» (16+)

05:00 «Утро ТНТ» (16+)
05:50, 07:00 Т/с «САШАТАНЯ» (16+)
12:40 Т/с «ПРАЗДНИКИ» (18+)
20:00 «Комеди Клаб» (16+)
22:00, 03:20 «Однажды в России» (16+)
23:00 «Идеальное ограбление» (16+)
00:40 «Хочу на ТНТ» (16+)
02:25 «Женский стендап» (18+)

05:00 «Самые шокирующие гипотезы» (16+)
06:00 «С бодрым утром!» (16+)
08:30, 12:30, 16:30, 19:30 Новости (16+)
09:00 Документальный спецпроект (16+)
10:00 Д/п «Засекреченные списки» (16+)
11:00 «Как устроен мир» (16+)
12:00, 16:00, 19:00 «Информационная программа 112» (16+)
13:00, 17:00, 03:50 «Тайны Чапман» (16+)
18:00, 03:05 «Главные тайны мира» (16+)
20:00 «Безумные факты» (16+)
20:50 Х/ф «ТРЕВОЖНЫЙ ВЫЗОВ» (18+)
22:30 Х/ф «ПО СЛЕДУ» (18+)
00:05 Х/ф «ЧЕРНЫЙ ЯЩИК» (18+)
01:45 Х/ф «ПРИСУТСТВИЕ» (18+)

06:00, 05:45 Мультфильмы (0+)
08:30 «Новый день». 16 сезон (16+)
09:30, 16:00 «Слепая» (16+)
10:00, 15:30 «Порча» (16+)
11:00 «Гадалка» (16+)
19:00 Х/ф «ВОРОН» (18+)
21:00 Х/ф «МАТРИЦА ВРЕМЕНИ» (16+)
23:00 Х/ф «ОДНО ЦЕЛОЕ» (18+)
01:00 «Дневник экстрасенса» (16+)

06:20 «Дорожные войны» (16+)
09:30 «Улетное видео» (16+)
13:10 «Проверим все» (16+)
16:00 «Влад решает» (16+)
18:50 «+100500» (16+)
23:00 «+100500» (18+)
00:40 «Опасные связи» (18+)
03:50 «Утилизатор» (16+)
04:40 «Утилизатор 3» (16+)
05:40 «Утилизатор 5» (16+)

06:30 «По делам несовершеннолетних» (16+)
07:25, 04:45 «Давай разведемся!» (16+)
08:25, 03:05 «Тест на отцовство» (16+)
10:40, 23:40 «Прости меня» (16+)
11:45, 00:45 «Беду отведу» (16+)
12:55, 01:45 «Знахарка» (16+)
13:30, 02:15 «Верну любимого» (16+)
14:05, 02:40 «Голоса ушедших душ» (16+)
14:40 Т/с «БЕЗ ТЕБЯ МНЕ ЖИЗНИ НЕТ» (16+)
19:00 Т/с «СКОЛЬЗКАЯ ДОРОГА» (16+)
23:00 «Уютное утро» (16+)
05:35 Т/с «МОЙ МИЛЫЙ ДОКТОР» (16+)

05:00, 09:00, 13:00, 17:00 «Известия» (16+)
05:25 Т/с «СПЕЦНАЗ 1» (16+)
08:00, 09:30 Т/с «СПЕЦНАЗ 2» (16+)
08:30 «Ваше здоровье!» (12+)
13:30 Т/с «НАШ СПЕЦНАЗ» (16+)
17:30 Т/с «НАШ СПЕЦНАЗ-3» (16+)
18:20 Т/с «СЛЕД» (16+)
23:10 «Светская хроника» (16+)
00:10 «Они потрясли мир» (16+)
01:50 Т/с «УСЛОВНЫЙ МЕНТ-6» (16+)

04:50 Т/с «ВОЕННАЯ РАЗВЕДКА. ЗАПАДНЫЙ ФРОНТ. КАЗИМИР» (16+)
06:35 Х/ф «ОСЕННИЙ МАРАФОН» (12+)
09:00, 13:00, 17:00, 18:00 Новости дня (16+)
09:25 «Не факт!» (12+)
09:55 Х/ф «СЛУЖИЛИ ДВА ТОВАРИЩА» (12+)
12:00, 13:25 Х/ф «ПЕТРОВКА, 38» (12+)
14:20, 15:05 Х/ф «ОГАРЕВА, 6» (12+)
15:00 Военные новости (16+)
16:35, 17:15, 18:40 Т/с «В ИЮНЕ 41-ГО» (16+)
22:00 «Здравствуйте, товарищи!» (16+)
23:30 Х/ф «КРЕПКИЙ ОРЕШЕК» (12+)
01:00 Х/ф «ШАГ НАВСТРЕЧУ. НЕСКОЛЬКО ИСТОРИЙ ВЕСЕЛЫХ И ГРУСТНЫХ» (12+)
02:15 Д/с «Военное образование. С учетом боевого опыта» (16+)
02:55 Х/ф «АРМИЯ ТРЯСОГУЗКИ» (6+)
04:15 Х/ф «АРМИЯ ТРЯСОГУЗКИ» СНОВА В БОЮ» (6+)

06:30 «Диалоги о животных». Новосибирский зоопарк»
07:15 Д/с «Монологи великого Дуни»
07:45 Д/ф «Звезда жизни и смерти»
08:25 Х/ф «СВОЙ СРЕДИ ЧУЖИХ, ЧУЖОЙ СРЕДИ СВОИХ» (12+)
10:00, 12:30, 17:00, 19:30, 23:40 «Новости культуры»
10:20 Х/ф «РОМАНТИКИ» (12+)
11:40 «Academia». Валерий Тишков. «Русский народ и его идентичность». 2-я лекция
12:45 Д/ф «Время открытий» Режиссер И. Кокорина
13:25 Х/ф «МИХАЙЛО ЛОМОНОСОВ» (12+)
14:50 Д/ф «Люди Золотого кольца» «Садовник Ростовского кремля»
15:45 «Энигма. Дмитрий Черняков. Трилогия Р. Штрауса»
16:30 «Письма из провинции». Красное-на-Волге (Костромская область)
17:15 Д/с «К 95-летию со дня рождения Дмитрия Башкирова». «Формула мастерства»
17:45 Д/с «Забытое ремесло»
18:00 «Царская ложа»
18:45 «Семинар». Виктория Севрюкова. «Легенды и наряды Алисы Коонен»
19:45 «Главная роль»
20:05 «Правила жизни»
20:30 «Линия жизни». Владислав Отрошенко
21:25 Х/ф «ТРИ ТОПОЛЯ НА ПЛЮЩИХЕ» (12+)
22:40 «2 Верник 2». Динара Алиева и Василий Неверов
23:55 Х/ф «ПАРИЖ В АВГУСТЕ» (18+)
01:40 «Искатели». «Ожерелье королевы. Крымский след»
02:25 Мультфильмы для взрослых (18+)

06:00 «Команда мечты» (12+)
07:00, 09:00, 11:55, 04:00 Новости
07:05, 12:00, 17:00, 22:30 «Все на Матч!» (12+)
09:05 «Небесная грация» (6+)
09:25 Смешанные единоборства. UFC. Леон Эдвардс против Шона Брэди (16+)
10:55 «Спорт. Док. Никита Крюков» (12+)
12:25 Прыжки на батуте. Чемпионат мира (6+)
14:05 Тяжелая атлетика. Чемпионат мира (12+)
16:00 Художественная гимнастика. Альфа-Банк Кубок Сильнейших. Финал (6+)
17:55 Плавание. Чемпионат России (бассейн 25 м) (6+)
19:25 Гандбол. Чемпионат России. Суперлига. Женщины. ЦСКА - «Ростов-Дон» (Ростов-на-Дону) (6+)
21:00 Профессиональный бокс (16+)
22:50 Футбол. Чемпионат Испании. «Севилья» - «Алавес» (6+)
01:00 Евротур (12+)
02:00 Бобслей. Кубок России. Женщины (6+)
03:00 Бобслей. Кубок России. Мужчины (6+)
04:05 «Вы это видели» (12+)
05:00 Смешанные единоборства. One FC (16+)

05:00 «100 мест, где поесть» (16+)
06:30 М/с «Маша и Медведь» (0+)
08:00 «ПроСТО кухня» (12+)
09:00 Шоу «Уральские пельмени» (16+)

05:00, 13:35 «День Патриарха» (0+)
05:10 «От воскресенья до воскресенья» (6+)
05:25 «Прямая линия. Ответ священника» (12+)
06:40 «Мультфильмы на Спасе» (0+)
07:30 «Монастырская кухня» (0+)
08:30, 19:00, 22:30 «Вечер на Спасе» (0+)
10:00 Д/ф «Десантный батюшка. Отец и сын. Фильм 1» (12+)
11:00 Д/ф «Десантный батюшка. Патриот. Фильм 2» (12+)
11:55 «Следы империи» (12+)
13:45 Х/ф «ДВОЕ И ОДНА» (12+)
15:30 Х/ф «ПРЕДЕЛ ЖЕЛАНИЙ» (12+)
17:05 Х/ф «ОНИ БЫЛИ АКТЕРАМИ» (12+)
20:05 Д/ф «Воин от Бога» (12+)
21:00 Х/ф «ОДНОЛЮБЫ» (12+)
23:40, 03:55 «Метанойя» (12+)
00:45 Д/ф «Убийство Романовых. Факты и мифы» (0+)
01:40 «Поле битвы» (16+)
03:10 Д/ф «Тайна Ипатьевского подвала. Предательство Европы» (0+)

СБ, 7 ноября

06:00 «Доброе утро. Суббота» (0+)
09:00 «Умницы и умники» (12+)
09:45 «Слово пастыря» (0+)
10:00, 12:00, 18:00 Новости
10:15 «Парад 1941 года на Красной площади» (12+)
11:10 «Хочется праздника. Ехал Дмитрий на белом коне» (12+)
12:15 «Поехали!» (12+)
13:15 Д/ф «Ко Дню военного разведчика. Код разведчика» (12+)
14:25 Горячий лед. Фигурное катание. «Гран-при России 2026». Этап IV. Короткая программа (0+)
15:50 Т/с «ФОРМУЛА ПРЕСТУПЛЕНИЯ» (16+)
18:20 «Сегодня вечером» (16+)
21:00 Время
21:35 «Клуб Веселых и Находчивых». Высшая лига (16+)
23:55 Д/ф «Параллельная вселенная Стаса Намина» (12+)
01:00 Концерт группы «Цветы» (12+)
02:40 «Подкаст. Лаб» (16+)

05:00 «Утро России. Суббота»
08:00 Местное время. Суббота
08:35 «По секрету всему свету» (0+)
09:00 «Формула еды» (12+)
09:25 «Пятеро на одного» (12+)
10:10 «Сто к одному» (0+)
11:00, 14:00, 17:00, 20:00 Вести
11:30 «Наши. Военкоры» (12+)
12:00 «Доктор Мясников» (12+)
13:00 «Большие перемены» (12+)
14:30, 20:50 Вести. Местное время
14:50 «Измайловский парк» Большой юмористический концерт. (16+)
17:50 «Привет, Андрей!» (12+)
21:00 Х/ф «ОДНАЖДЫ Я ВЕРНУСЬ» (16+)
00:40 Х/ф «ТАЙНАЯ ЖИЗНЬ МАРГАРИТЫ» (12+)
04:00 Х/ф «ПРИМЕТА НА СЧАСТЬЕ» (16+)

06:40 «Православная энциклопедия» (6+)
07:05 Х/ф «ЗАТЕРЯННЫЕ В ЛЕСАХ» (16+)
09:00 «Здоровый смысл» (16+)
09:35 «Хватит слухов!» (16+)
10:05 Д/с «Легенды эстрады. Звезда республики» (16+)
10:55 «Просто - вкусно» (6+)
11:30, 14:30, 23:30 События (16+)
11:50 «Смешите меня семеро» (16+)
12:40 «Анекдот-клуб «Нехмурые люди» (16+)
13:15, 14:45 Х/ф «ТАЙНА РИМСКИХ ЦИФР» (16+)
17:15 Х/ф «НЕ МУЖ И НЕ ОТЕЦ» (16+)
21:00 «Постскриптум» (16+)
22:10 «Право знать!» (16+)
23:45 Д/ф «Тайная комната. Безобразная молодость» (16+)
00:30 Д/ф «Следствие ведет КГБ. Красная помада» (16+)
01:10 «10 самых... Время перемен. Пожелтевшая пресса» (16+)
01:40 Д/ф «Обиды звездных дочек» (16+)
02:20 Д/ф «Неидеальные звезды» (16+)
03:10 Д/ф «Выбираю папу!» (16+)
03:45 Д/ф «Звездные браки. Последний вагон» (16+)
04:25 Д/с «Актерские драмы. Мировые мамы» (16+)
05:05 «Петровка, 38» (16+)
05:20 «Закон и порядок» (16+)

06:00 «Жди меня» (16+)
06:55 «Первая передача» (16+)
07:25 «Смотр» (16+)
08:00, 10:00, 16:00 Сегодня
08:20 «Поедем, поедим!» (16+)
09:20 «Едим дома» (0+)
10:20 «Главная дорога» (16+)
11:00 «Живая еда» (12+)
12:00 «Квартирный вопрос» (0+)
13:15 «Сатья» (16+)
14:20 «Фобия. Ирина Слуцкая» (12+)
15:00 «Своя игра» (0+)
16:20 «ЧП. Расследование» (16+)
17:00 «Следствие вели» (16+)
18:00, 05:05 Д/с «Криминальная Россия. Самые громкие преступления» (16+)
19:00 «Центральное телевидение» (16+)
20:20 «Ты не поверишь!» (16+)
21:20 «ВИА «Суперстар!» (16+)
00:50 «Квартирник НТВ у Маргулиса» (16+)
02:15 Х/ф «КОММЕРСАНТ» (18+)
03:45 «Дачный ответ» (0+)
04:40 Т/с «АГЕНТСТВО СКРЫТЫХ КАМЕР» (16+)

07:00, 09:30, 03:40 «Однажды в России» (16+)
09:00 «Время завтрака» (16+)
11:00 «Экстрасенсы. Битва сильнейших» (16+)
18:30 «Экстрасенсы. Реванш» (16+)
21:00 «Хочу на ТНТ» (16+)
23:00, 02:50 «Женский стендап» (18+)
00:00 «Титаны» (16+)

05:00, 02:50 «Самые шокирующие гипотезы» (16+)
06:00 «С бодрым утром!» (16+)
08:30, 12:30, 16:30, 19:30 Новости (16+)
09:00 «Минтранс» (16+)
10:00 «Самая полезная программа» (16+)
11:00, 13:00 «Военная тайна» (16+)
15:00 «Совбез» (16+)
16:00 «Информационная программа 112» (16+)
16:55 Документальный спецпроект (16+)
18:00 Д/п «Засекреченные списки» (16+)
19:00 «Добровэфире» (16+)
20:00 «100 вопросов обо всем» (16+)
20:50 Х/ф «ТЕЛОХРАНИТЕЛЬ КИЛЛЕРА» (18+)
23:05 Х/ф «ТЕЛОХРАНИТЕЛЬ ЖЕНЫ КИЛЛЕРА» (18+)
01:25 Х/ф «ОТПЕТЫЙ МАЧО» (18+)

06:00 Мультфильмы (0+)
10:00 М/ф «Тафити. Приключения на краю света» (6+)
11:30 М/ф «Реальная белка» (6+)
13:15 Х/ф «МАША И МЕДВЕДИ» (6+)
15:00 Х/ф «ЯГА. КОШМАР ТЕМНОГО ЛЕСА» (16+)
17:00 Х/ф «ВОРОН» (18+)
19:00 Х/ф «РЫЖАЯ СОНЯ» (18+)
21:00 Х/ф «БУДИКА: КОРОЛЕВА ВОИНОВ» (18+)
23:15 Х/ф «БРАХМАСТРА, ЧАСТЬ 1: ШИВА» (12+)
02:15 «Дневник экстрасенса» (16+)

06:00, 05:50 «Улетное видео» (16+)
09:40 «Улетная семейка» (16+)
11:00 Т/с «ВОСЬМИДЕСЯТЫЕ» (16+)
19:40, 22:00 «+100500» (16+)
21:30 «Женский 100500» (16+)
23:30 «+100500» (18+)
01:50 «Большой кэш» (16+)
03:20 «Утилизатор 3» (16+)
04:20 «Утилизатор 5» (16+)
05:30 «Утилизатор 6» (16+)

06:30 Т/с «МОЙ МИЛЫЙ ДОКТОР» (16+)
09:25 «Уютное утро» (16+)
10:00 Т/с «В ПЛЕНУ ЗАПРЕТНЫХ ЧУВСТВ» (16+)
19:00 Т/с «НЕВИНОВНАЯ» (16+)
23:15 Т/с «КАК ВЕРНУТЬ БЫВШЕГО» (16+)
02:55 Т/с «ТАРИФ НА ЛЮБОВЬ» (16+)
04:15 «6 кадров» (16+)
04:55 Т/с «ЛЮБИТЬ» (16+)

05:00, 10:05, 20:20 Т/с «УСЛОВНЫЙ МЕНТ-6» (16+)
09:00 «Страна советов» (16+)
09:30 «Стройнадзор» (16+)
10:20, 18:30 Т/с «УСЛОВНЫЙ МЕНТ-7» (16+)
11:15, 02:10 Т/с «НАШ СПЕЦНАЗ-4» (16+)
00:00 «Известия» (16+)
01:05 «Светская хроника» (16+)

05:40 Х/ф «ИВАН ДА МАРЬЯ» (6+)
07:20 Х/ф «ДАЧНАЯ ПОЕЗДКА СЕРЖАНТА ЦЫБУЛИ» (12+)
09:00, 13:00, 18:00 Новости дня (16+)
09:15 «СССР. Знак качества» (12+)
10:00 «Не факт!» (12+)
10:30 Х/ф «ОДИН ШАНС ИЗ ТЫСЯЧИ» (12+)
12:15, 13:20, 18:25 Т/с «ДЖУЛЬБАРС» (16+)
22:00 «Фетисов» (12+)
22:50 Х/ф «ОСЕННИЙ МАРАФОН» (12+)
00:50 Х/ф «ПРАВО НА ВЫСТРЕЛ» (18+)
02:15 Х/ф «СЛУЖИЛИ ДВА ТОВАРИЩА» (12+)
03:50 Х/ф «ШАГ НАВСТРЕЧУ. НЕСКОЛЬКО ИСТОРИЙ ВЕСЕЛЫХ И ГРУСТНЫХ» (12+)
05:00 Д/с «Хроника Победы» (16+)

06:30 «Джонатан Свифт «Лемуил» в программе «Библейский сюжет»
07:05 М/ф «Кот Леопольд»
08:30 Х/ф «СВЕТЛЫЙ ПУТЬ» (12+)
10:05 «Эти загадочные животные»
10:20 «Мы-Грамотеи!»
11:00 Х/ф «СЛУЖИЛИ ДВА ТОВАРИЩА» (12+)
12:35 «Земля людей». «Тиндинцы. Жизнь течет, горы неизменны»
13:05 «Черные дыры. Белые пятна»
13:50 «Степан Эрьзя и его дерево». Фильм Сергея Брилева
14:25, 01:30 Д/с «Заповедное»
15:10 «Факультет истории». Владимир Мединский
16:05 Хор Сретенского монастыря. «Популярные песни XX века»
17:10 Д/ф «Сергей Михалков. Что такое счастье»
17:50 Х/ф «ОТЧИЙ ДОМ» (16+)
19:30 «Новости культуры»
19:45 «К 90-летию со дня рождения Эмиля Лотяну». «Острова»
20:20 Х/ф «ТАБОР УХОДИТ В НЕБО» (12+)
22:00 «Агора»
23:00 «Клуб Шаболовка 37». Эдгар Акобян и группа «Абстрактор»
00:05 Х/ф «ОТЦЫ И ДЕДЫ» (12+)
02:10 «Искатели». «Кто придумал русскую колею?»

06:00 Смешанные единоборства. One FC (16+)
08:55, 10:55, 12:25 Прыжки на батуте. Чемпионат мира (6+)
10:30, 12:00, 16:00, 01:00 «Все на Матч!» (12+)
13:50 Новости
13:55 Волейбол. Чемпионат России. Рольф Суперлига. Мужчины. «Динамо-Урал» (Уфа) - «Зенит» (Санкт-Петербург) (6+)
16:25 Футбол. Суперлига. Женщины. «Зенит» (Санкт-Петербург) - ЦСКА (6+)
18:30 Футбол. Альфа-Банк Российская Премьер-Лига. «Краснодар» - ЦСКА (6+)
21:30 «После футбола с Георгием Черданцевым» (12+)
22:50 Футбол. Чемпионат Испании. «Валенсия» - «Реал» (Мадрид) (6+)
02:00 Смешанные единоборства. UFC. Габриэль Бонфим против Шона Брэди (16+)

05:00 Шоу «Уральские пельмени» (16+)
08:50 «ПроСТО кухня» (12+)
10:00 «100 мест, где поесть» (16+)
11:00 «Две стороны одной страны» (16+)
12:00 «Чем заняться в выходные?» (16+)
12:30 «Химия жизни» (16+)
13:30 «Суперниндзя» (16+)
17:35 «Суперниндзя. Невошедшее» (16+)
18:40 М/ф «Конь Юлий и большие скачки» (6+)
20:10 М/ф «Три богатыря и Конь на троне» (6+)
22:00 М/ф «Три богатыря и свет клином» (6+)
23:40 Х/ф «КРУЧЕ НЕКУДА» (16+)
01:40 Х/ф «БЕЗ ТОРМОЗОВ» (16+)
03:10 Х/ф «ФОРСАЖ В ПАТТАЙЕ» (18+)
04:25 Х/ф «СЕРДЦЕ ВДРЕБЕЗГИ» (18+)

05:00 «День Патриарха» (0+)
05:10 «От воскресенья до воскресенья» (6+)
05:25 Д/ф «Штрихи къ портрету Царской семьи» (0+)
06:10 «Церковь и мир» (0+)
06:30 «Вечер на Спасе» (0+)
07:00, 00:35 Д/ф «Великое паломничество Императора Николая II» (0+)
08:15 «Мультфильмы на Спасе» (0+)
09:00, 20:00, 03:15 «Простые чудеса» (12+)
10:00 «Отец и дети» (0+)
10:55, 18:55 «Паломница» (12+)
12:00 «Глобус православия» (12+)
13:00 «В поисках Бога» (12+)
13:30 Х/ф «ОНИ БЫЛИ АКТЕРАМИ» (12+)
15:20, 02:25 «Русский ковчег с Яном Таксюром» (12+)
16:20 Д/ф «Мумия» (12+)
18:00 Д/ф «Армия верных» (12+)
21:00 «Бесогон» (18+)
22:10, 04:05 «Русский мир» (12+)
23:05 «Следы империи» (12+)
01:40 Д/ф «Кто заплатил Ленину: тайна века» (0+)

ВС, 8 ноября

06:00, 10:00, 12:00, 18:00 Новости
06:10 «Играй, гармонь любимая!» (12+)
06:55 «Часовой» (12+)
07:25 «Здоровье» (16+)
08:30 «Золотая коллекция Союзмультфильма» (0+)
09:10 «Непутевые заметки» (12+)
09:30 «Мечталлион» (12+)
10:15 «Жизнь других» (12+)
11:10 «Повара на колесах» (12+)
12:15 «Будем жить!» (16+)
13:10 «Видели видео?» (0+)
14:05 Д/ф «Параллельная вселенная Стаса Намина» (12+)
15:15 Горячий лед. Фигурное катание. «Гран-при России 2026». Этап IV. Произвольная программа (0+)
16:45 «MONEYпуляторы. Развод на любовь 2» (16+)
19:00 «Точь-в-Точь» (16+)
21:00 Время
23:00 «Большая игра» (16+)
00:10 «Подкаст. Лаб» (16+)

05:55 Х/ф «ЛЮБОВЬ ИЗ ПРОБИРКИ» (12+)
08:00 Местное время. Воскресенье
08:35 «Когда все дома с Тимуром Кизяковым» (0+)
09:25 «Утренняя почта с Николаем Басковым» (12+)
10:10 «Сто к одному» (0+)
11:00, 14:00, 17:00 Вести
11:55 «Рассказы из русской истории». Владимир Мединский. «Минин и Пожарский. Освободители» (12+)
12:55 «Судьба человека с Борисом Корчевниковым» (12+)
14:30 Вести. Местное время
15:00 «Веселые ребята» (16+)
17:50 «Песни от всей души» (12+)
20:00 Вести недели
22:00 «Киселев»
22:30 Москва. Кремль. Путин
23:00 «Воскресный вечер с Владимиром Соловьевым» (12+)
01:35 «Рассказы из русской истории». Владимир Мединский. «Что мы отмечаем 4 ноября? На краю пропасти. Минин и Пожарский. Освободители» (12+)

05:45 «Как стать оптимистом» (12+)
07:15 Х/ф «УЛИКИ С ДОСТАВКОЙ» (16+)
11:05, 11:50, 01:30 Х/ф «ПРИКЛЮЧЕНИЯ ШЕРЛОКА ХОЛМСА И ДОКТОРА ВАТСОНА. СОКРОВИЩА АГРЫ» (12+)
11:30, 00:15 События (16+)
14:30, 05:30 «Московская неделя» (12+)
15:00 Д/ф «Дорогие товарищи. Миллионы из-за кулис» (16+)
15:55 Д/ф «Охота на маньяка. Дело липецкого браконьера» (16+)
16:50 Д/ф «Настоящий детектив. «Пыльное дело» (16+)
17:35 Х/ф «ПАПА ДЛЯ ВСЕХ» (16+)
21:25, 00:30 Х/ф «ПАПА ДЛЯ ВСЕХ 2» (16+)
01:15 «Петровка, 38» (16+)
04:00 Д/ф «Олег и Лев Борисовы. В тени родного брата» (16+)
04:55 Д/ф «Короли эпизода. Борислав Брондуков» (16+)

06:00 «ЧП. Расследование» (16+)
06:35 «Центральное телевидение» (16+)
08:00, 10:00, 16:00 Сегодня
08:20 «У нас выигрывают!» (12+)
10:20 «Цифровые расследования» (16+)
11:00 «Чудо техники» (12+)
12:00 «Дачный ответ» (0+)
13:00 «НашПотребНадзор» (16+)
14:00 «Однажды» (16+)
15:00 «Своя игра» (0+)
16:20 «Человек в праве» (16+)
17:00, 05:15 «Скандалы. Интриги. Расследования» (16+)
18:00 «Новые русские сенсации» (16+)
19:00 «Итоги недели»
20:20 «Шоу «Аватар» (12+)
23:40 «Звезды» (16+)
02:00 «Основано на реальных событиях» (16+)

07:00, 09:30, 12:00, 02:30 «Однажды в России» (16+)
09:00 «На высоте» (16+)
11:30 «Предпринимали ти» (16+)
13:00 «Экстрасенсы. Битва сильнейших» (16+)
15:25 «Экстрасенсы. Реванш» (16+)
18:00 «Звезды в джунглях» (16+)
21:00 «Титаны» (16+)
23:45 «Шоу Воли» (16+)
01:05 «Идеальное ограбление» (16+)

05:00, 01:35 «Самые шокирующие гипотезы» (16+)
06:00 «С бодрым утром!» (16+)
08:30, 12:30, 16:30 Новости (16+)
09:00 «Самая народная программа» (16+)
10:00 «Знаете ли вы, что?» (16+)
11:00 «Наука и техника» (16+)
12:00, 16:00 «Информационная программа 112» (16+)
13:00 «Неизвестная история» (16+)
14:00 «Легенды и мифы» (16+)
16:55 «Что мы знаем о планете Земля?» (16+)
17:50 Документальный спецпроект (16+)
18:50 Х/ф «ПОБЕГ ИЗ ПРЕТОРИИ» (16+)
20:55 Х/ф «ПЛЕТЕНЫЙ ЧЕЛОВЕК» (18+)
23:00 «Итоговая программа» (16+)
23:55 Д/ф «Великие ученые. Курчатов» (16+)

06:00, 05:45 Мультфильмы (0+)
09:15 М/ф «Замбезия» (6+)
11:00 М/ф «Чудо-Юдо» (6+)
12:30 Х/ф «СОЛОВЕЙ ПРОТИВ МУРОМЦА» (6+)
15:00 Т/с «КРАСНЫЙ 5» (18+)
23:15 Х/ф «МОЯ ДЕВУШКА - МОНСТР» (18+)
01:15 «Дневник экстрасенса» (16+)

06:20 «Улетное видео» (16+)
08:40 «Проверим все» (16+)
09:30 «Автоблог Че!» (16+)
11:00 Т/с «ВОСЬМИДЕСЯТЫЕ» (16+)
21:00 «+100500» (16+)
23:30, 01:00 «+100500» (18+)
00:40 «Женский 100500» (16+)
01:40 «Большой кэш» (16+)
03:20 Т/с «СОЛДАТЫ 17» (16+)
05:45 «Дорожные войны» (16+)

06:30 Т/с «ЛЮБИТЬ» (16+)
08:30 «Метод Рогова» (16+)
09:35 «Пять ужинов» (16+)
09:50 Т/с «НИКОГДА НЕ СДАВАЙСЯ» (16+)
19:00 Т/с «РОКОВАЯ ПОДМЕНА» (16+)
23:05 «Твой Домашний доктор» (16+)
23:20 Т/с «МОЛОДАЯ» (16+)
03:05 Т/с «ИЩИТЕ МАМУ» (16+)
04:35 «6 кадров» (16+)
05:00 Т/с «ДОМИК В СЕРДЦЕ» (16+)

05:00, 11:15 Т/с «НАШ СПЕЦНАЗ-4» (16+)
07:40, 09:30, 02:25 Т/с «ГЕНИЙ» (16+)
09:00 «Фирменный рецепт» (12+)
18:30 Т/с «УСЛОВНЫЙ МЕНТ» (16+)
00:30 Х/ф «ЧЕРНАЯ МОЛНИЯ» (0+)

05:30 Х/ф «ПЕТРОВКА, 38» (12+)
07:05 Х/ф «ОГАРЕВА, 6» (12+)
09:00 Новости недели (16+)
09:25 «Служу России» (12+)
09:55 «Военная приемка» (12+)
10:40 «Мужики. Комбат Роман Веселов» (16+)
11:10 «Легенды армии. Пантеон» (12+)
12:50 Д/с «Война миров. Битва против СССР. Союзники-предатели. Франция» (16+)
13:55 Т/с «МАЙОР ВЕТРОВ» (16+)
18:00 «Главное с Ольгой Беловой» (16+)
19:40 Д/с «Легенды советского сыска» (16+)
23:05 Т/с «ВАРИАНТ ОМЕГА» (12+)

06:30 Мультфильмы
07:15 Х/ф «ТАБОР УХОДИТ В НЕБО» (12+)
08:55 Д/ф «Три революции Максима Горького»
09:35, 01:30 «Диалоги о животных». Пермский зоопарк
10:15 Х/ф «ОТЦЫ И ДЕДЫ» (12+)
11:40 «Невский ковчег. Теория невозможного». Роальд Мандельштам
12:10 «Неизвестные маршруты России». «Курганская область. Из Кургана в Далматово»
12:50 «75 Лет Стасу Намину». «Музыка Вселенной Стаса Намина»
13:35 «Линия жизни». Стас Намин
14:50 Х/ф «ПАРИЖ В АВГУСТЕ» (18+)
16:30 «Картина мира с Михаилом Ковальчуком»
17:15 Д/ф «Буниныъ»
18:40 «Романтика романса»
19:30 «Новости культуры»
19:45 Х/ф «СЛУЖИЛИ ДВА ТОВАРИЩА» (12+)
21:20 Опера Дж. Верди «Трубадур» в постановке Татарского академического государственного театра оперы и балета имени Мусы Джалиля
23:50 Х/ф «ОТЧИЙ ДОМ» (16+)
02:10 «Искатели». «Клады тверской земли»

06:00 Смешанные единоборства. UFC. Габриэль Бонфим против Шона Брэди (16+)
06:55, 10:55 Прыжки на батуте. Чемпионат мира (6+)
08:45 Тяжелая атлетика. Чемпионат мира (12+)
12:30, 19:00, 22:00, 01:00 «Все на Матч!» (12+)
12:55 Хоккей. Кубок Будущего. Россия (U18) - Казахстан (U20) (12+)
15:25 Баскетбол. Единая лига ВТБ. ЦСКА - «Зенит» (Санкт-Петербург) (6+)
17:30 Художественная гимнастика. Альфа-Банк Кубок Сильнейших. Финал (6+)
19:50 Футбол. Чемпионат Италии. «Интер» - «Комо» (6+)
22:30 Футбол. Чемпионат Испании. «Атлетико» - «Барселона» (6+)
02:00 Бокс. Bare Knuck1e FC (16+)
04:00 Новости
04:05 Волейбол. Чемпионат России. Рольф Суперлига. Мужчины. «Динамо-Урал» (Уфа) - «Зенит» (Санкт-Петербург) (6+)

05:00 Х/ф «СЕРДЦЕ ВДРЕБЕЗГИ» (18+)
05:45 Х/ф «БЛОНДИНКА В ЭФИРЕ» (16+)
07:10 М/ф «Приключения панды» (6+)
09:00 «Две стороны одной страны» (16+)
10:00 «Мне туда надо» (16+)
11:00 «Бери и делай» (16+)
11:30 М/ф «Конь Юлий и большие скачки» (6+)
13:05 М/ф «Три богатыря и Конь на троне» (6+)
15:00 М/ф «Три богатыря и свет клином» (6+)
16:30 «Коллекционер» (16+)
17:45, 01:45 «Три острова» (16+)
21:00 «Форт. Возвращение легенды» (16+)
04:15 «100 мест, где поесть» (16+)

05:00, 23:50 «День Патриарха» (0+)
05:10 «Метанойя» (12+)
06:15, 03:05 Д/ф «Димитрий Солунский» (6+)
06:45 «Мультфильмы на Спасе» (0+)
07:55 «Паломница» (12+)
09:00 «Простые чудеса» (12+)
10:00 «Божественная литургия. Прямая трансляция» (0+)
12:30 «От воскресенья до воскресения» (6+)
14:30 «XXIII Международный благотворительный кинофестиваль «Лучезарный Ангел». Закрытие фестиваля» (0+)
16:25 «Русский мир» (12+)
17:30 Х/ф «ЛЮДИ НА МОСТУ» (12+)
19:35, 02:20 «Парсуна. С Владимиром Легойдой» (6+)
20:35 «Щипков» (12+)
20:45 «Бесогон» (18+)
22:00 «Главное. С Анной Шафран». Новости на Спасе» (16+)
23:25 «Церковь и мир» (0+)
00:00 Д/ф «Армия верных» (12+)
00:45 «Глобус православия» (12+)
01:35 Д/ф «Штрихи къ портрету Царской семьи» (0+)
03:35 «Следы империи» (12+)


КРОССВОРД

ПО ГОРИЗОНТАЛИ:

10. Город в Южной Корее. **11.** Гравюра на металле, полученная травлением кислотой. **12.** Мужское имя. **13.** Море в Тихом океане. **14.** Вид рубанка. **15.** Струнный музыкальный инструмент. **18.** Библейский пророк. **22.** Областной центр в России. **24.** В медицине — пешеходные прогулки. **25.** Залив в Атлантическом океане. **26.** Четырехгранный столб со скульптурой. **27.** Государство в Европе. **30.** Отеч. архитектор. **31.** Индийская династия правителей. **33.** Устройство управления курсором на экране компьютера. **37.** Орган дыхания у рыб. **38.** Залив Охотского моря у южного берега Сахалина. **39.** Вид акулы. **40.** Мужское имя. **41.** Колечко в цепи. **43.** Город в центральной части Польши. **47.** Озеро в Китае. **49.** Поверхностный слой. **51.** Старинная испанская монета. **52.** Провинция в Афганистане. **53.** Женское имя.

ПО ВЕРТИКАЛИ:

1. Тип объектива. **2.** Административно-территориальная единица в Камбодже. **3.** Рыба семейства окуневых. **4.** Аквариумная рыбка. **5.** Минеральное образование в виде мелких округлых зерен. **6.** Объект изучения орнитологии. **7.** Маяк как сооружение. **8.** Зримый символ святости. **9.** Аквариумная рыбка. **16.** Горчичный газ, отравляющее вещество. **17.** Предприятие торговли. **19.** Отечественный актер. **20.** Стихотворение русского поэта **19** в. Майкова. **21.** Литературная профессия. **23.** Отечественный актер. **28.** Река во Франции, приток Соммы. **29.** Марка отечественных грузовых автомобилей и автобусов, выпускавшихся в **1924—34** годах. **32.** Один из Курильских островов. **34.** Стихотворная форма в монгольском фольклоре. **35.** Горнолыжный курорт в Словении. **36.** Грузинский сорт винограда. **42.** Приток Дуная. **43.** Изображение крылатых мальчиков в искусст. итал. Возрожд. **44.** Дерево, березовые. **45.** Змея сем. аспидов. **46.** Старинное ручное арабское огнестрельное оружие. **48.** Стихотворение Бестужева. **50.** Город в Норвегии.

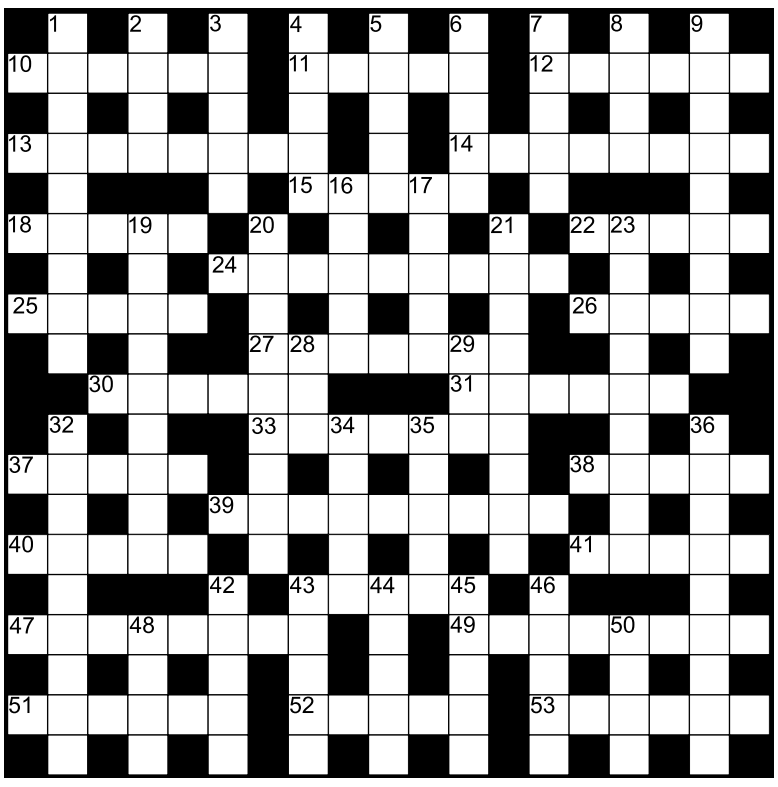

ПРАЗДНИКИ

4 ноября: День народного единства. **5 ноября:** Международный день проектного менеджера. **6 ноября:** Международный день предотвращения эксплуатации окружающей среды во время войны и вооруженных конфликтов. **8 ноября:** Международный день КВН; Дмитриев день; Всемирный день градостроительства; Международный день радиологии.

ОТВЕТЫ

ПО ГОРИЗОНТАЛИ:
10. Инчхон. **11.** Офорт. **12.** Аникин. **13.** Охотское. **14.** Цинубель. **15.** Цитра. **18.** Иоиль. **22.** Пенза. **24.** Терренкур. **25.** Фанди. **26.** Гермма. **27.** Батикан. **30.** Ефреев. **31.** Маурьяма. **27.** Трекбол. **37.** Жабры. **38.** Анива. **39.** Пиложость. **40.** Савва. **41.** Звено. **43.** Плоцк. **47.** Дунтинху. **49.** Оболочка. **51.** Пиастр. **52.** Тахар. **53.** Федора.

ПО ВЕРТИКАЛИ:
1. Анаxромат. **2.** Кхэт. **3.** Снукки. **4.** Гонец. **5.** Долит. **6.** Птица. **7.** Башня. **8.** Нимб. **9.** Цихлазома. **16.** Иприт. **17.** Рынок. **19.** Деаторов. **20.** Безвертие. **21.** Журналист. **23.** Емельянов. **28.** Аар. **29.** Амо. **32.** Парамушир. **34.** Ероол. **35.** Бовец. **36.** Хванчкара. **42.** Янтра. **43.** Плтти. **44.** Ольха. **45.** Кобра. **46.** Мофра. **48.** Тост. **50.** Ода.

В Тверской области до 30 ноября продлен срок действия увеличенного размера единовременной региональной выплаты при заключении контракта на службу в Вооруженных силах. Решение принято по инициативе временно исполняющего обязанности Губернатора Виталия Королева.

Граждане, заключившие контракт в этот период, с учетом федеральной выплаты единовременно получат 2,5 млн рублей.

Напоминаем, в Тверской области введена единовременная выплата в размере 100 тыс. рублей за оказание содействия в привлечении граждан на военную службу по контракту.

ПРОГНОЗ ПОГОДЫ

Источник: ЯндексПогода

ПН 2.11	ВТ 3.11	СР 4.11	ЧТ 5.11	ПТ 6.11	СБ 7.11	ВС 8.11
+5° +1°	+3° -1°	+1° -2°	0 -4°	-1° -3°	+1° -2°	+1° -1°
Дождь	Пасмурно	Дождь, снег	Дождь, снег	Пасмурно	Снег	Ясно

ОБЛАСТНОЙ ЛАУРЕАТ

Николай Трофимов из поселка Радченко — лауреат фестиваля «Путь к успеху!»

НАША ГОРДОСТЬ



В Городском Доме культуры г. Кашин состоялся зональный этап областного интегрированного фестиваля творчества «Путь к успеху!». Участники и творческие коллективы из 13 муниципальных образований Тверской области представили свои таланты в семи номинациях фестиваля.

Ребята пели, танцевали, читали стихи, играли на музыкальных инструментах, а также представили свои работы на выставке декоративно-прикладного искусства. Каждый участник смог продемонстрировать свои способности и поделиться творчеством со зрителями.

Конаковский муниципальный округ в двух номинациях — «Золотые руки земли Тверской» и «Золотые голоса Земли Тверской» — представлял Николай Трофимов из поселка Радченко. По итогам фестиваля Николай стал лауреатом в обеих номинациях и был награжден дипломами лауреата и ценными призами!

ОПТИНСКИЕ ВСТРЕЧИ

Концертный хор Детской хоровой школы мальчиков и юношей г. Конаково выступил на международном фестивале «Оптинские встречи на берегах Невы».

ЦЕННОСТИ

Организаторами выступили Успенское подворье монастыря Оптина пустынь и гимназия святого преподобного Амвросия Оптинского при поддержке Администрации губернатора Санкт-Петербурга.

В рамках фестиваля состоялись богослужения, концерт, выставка и лекции, посвященные духовному наследию Оптиной пустыни и традициям российской национальной певческой культуры. Кульминацией программы стала Божественная литургия 24 октября, песнопения которой исполнили хоровые коллективы из разных уголков России — участники фестиваля.

В их числе был Концертный хор мальчиков и юношей Детской хоровой школы мальчиков и юношей г. Конаково, которые выступили на гала-концерте хоровых коллективов 25 октября.

Для ребят это стало важным опытом участия в крупном проекте, возможностью выступить на одной сцене с другими детско-юношескими и молодежными коллективами страны и прикоснуться к богатым традициям русской хоровой школы.

Организаторы и духовенство подворья тепло поблагодарили гостей праздника за труды. Настоятель подворья иеромонах Даниил (Михалев) отметил, что такие встречи надолго остаются в памяти и вдохновляют как исполнителей, так и слушателей.

Поездка хористов в Санкт-Петербург не ограничилась участием в фестивале — программа получилась насыщенной и разносторонней. Ребята посетили часовню Ксении Петербургской, храм-усыпальницу святого праведного Иоанна Кронштадтского и Свято-Троицкую Александро-Невскую Лавру, где покоятся мощи святого благоверного великого князя Александра Невского. Побывали в Гранд-макете «Россия» и погуляли по городу.

Увидели экспозицию Народного музея «А музы не молчали...» - единственный в своем роде музей культуры и искусства блокадного Ленинграда, созданный при школе № 235 им. Д. Д. Шостаковича. В его экспозиции — подлинные документы, афиши, партитуры и личные вещи деятелей культуры, рассказывающие о духовной жизни осажденного города.

Еще одним ярким событием стала творческая встреча с Образцовым детским коллективом Санкт-Петербурга — Хором мальчиков «Кантарес» (руководитель Ольга Владимировна Рыкалина). Событие стало настоящим праздником хорового искусства и примером культурного диалога между коллективами. Для участников эта встреча стал не просто концертом, а важным творческим опытом



БУДУЩИЕ ЗВЕЗДЫ



25 октября цирковой коллектив «Арго» и хореографический коллектив «М-стиль» под руководством Мяктиновой Александры Юрьевны приняли участие в конкурсе «Зодиак» в Москве и показали великолепные результаты.

Лауреаты I степени: Любимова Валерия — «Венок судьбы»; Герасимова Елизавета — «Путеводная звезда»; Герасимова Вероника — «Девица-краса»

Лауреаты II степени:

- Герман Алина — «Под одним небом»;
- Мхитарян Олеся — «Тонкая грань»;
- Мурашева Дарья — «Ночная тень»;
- Картавенко Ангелина — «Между мирами»;
- Хореографический коллектив «М-стиль» — «Неизвестные ангелы»;
- Хореографический коллектив «М-стиль» — «Светлое чувство»

Лауреат III степени:

- Жемкова Дарина — «Искры души»

МОЛОДЕЖЬ

ТАНЦОВЩИЦЫ ПОКОРИЛИ КОСТРОМУ

«Родничок» успешно выступил на XI Международном конкурсе-фестивале музыкально-художественного творчества «ДУША РОССИИ»



Конаково и Конаковский округ представили девушки Народного самодеятельного коллектива ансамбля народного танца «Родничок», балетмейстер Ирина Коробова.

Ирина Андреевна Коробова награждена Дипломом «За высокий уровень педагогического мастерства». Коллектив Народного танца «Родничок» рекомендован для выступления на Всероссийской олимпиаде искусств, которая состоится в Казани. Коллектив получил Грант на 20 000 рублей на Международный конкурс-фестиваль, который состоится в мае 2027 года в Выборге. Жюри высоко оценили мастерство наших юных танцовщиц из ГДК им. Воровского.

ЛАУРЕАТЫ I СТЕПЕНИ

- танец «В чаще леса»
- танец «Во чужую околицу»
- танец «Танец с поясами»

ЛАУРЕАТЫ II СТЕПЕНИ

- танец «Веренька»
- танец «Чибатуха» солистка Виктория Иванова

ГРАФИК ПРИЕМА ДЕПУТАТОВ

НОЯБРЬ

ДУМЫ КОНАКОВСКОГО МУНИЦИПАЛЬНОГО ОКРУГА

ДАТА	ВРЕМЯ	ОКРУГ	ФИО ДЕПУТАТА	Место ПРИЕМА
03.11.2026	15.00-16.00	1	Мельниченко Павел Анатольевич	Дом культуры с. Селихово (ул. Новая д. 13)
03.11.2026	10.00-11.00	1	Щурин Дмитрий Евгеньевич	Администрация Конаковского муниципального округа (ул. Энергетиков д. 13, каб. 205а)
05.11.2026	16.00-17.00	5	Орлов Сергей Сергеевич	Редкинский центр по благоустройству (ул. Парковая д.45)
06.11.2026	11.00-12.00	5	Щеглов Роман Викторович	Редкинский центр по благоустройству (ул. Парковая д.45)
09.11.2026	17.00-18.00	3	Сычев Евгений Иванович	Столовая Конаковской ГРЭС (ул. Промышленная д. 12 каб. 207)
10.11.2026	11.00-13.00	2	Дородных Денис Игоревич	Администрация Конаковского муниципального округа (ул. Энергетиков д. 13, каб. 205а)
10.11.2026	16.00-17.00	5	Архипов Дмитрий Алексеевич	Заводоуправление РОЗ п. Редкино (ул. Заводская д. 1, каб. 113)
11.11.2026	14.00-16.00	5	Орлова Антонина Валентиновна	Школа №2 п. Редкино (ул. Калинина д.4а, приемная)
13.11.2026	15.00-16.00	1	Березницкая Ольга Ивановна	Дом культуры д.Ручьи (ул. Гаранина д.12)
13.11.2026	15.00-17.00	2	Тамарин Сергей Геннадьевич	Администрация Конаковского муниципального округа (ул. Энергетиков д. 13, каб. 205а)
13.11.2026	11.00-12.00	5	Щеглов Роман Викторович	Городенский центр по благоустройству (ул. Советская д.2)
17.11.2026	15.00-16.00	4	Лобановский Олег Владимирович	Радченковский центр по благоустройству (ул. Центральная д. 59)
19.11.2026	15.00-16.00	1	Жуков Сергей Константинович	Дмитровогорский центр по благоустройству (ул. Центральная д. 3А)
19.11.2026	14.00-15.00	4	Квасов Евгений Вячеславович	Администрация Завидовский экспериментально-механический завод пгт. Новозавидовский (ул. Парковая д. 7, приемная) тел для записи 48242-22-196
25.11.2026	12.00-13.00	2	Плужников Олег Васильевич	Администрация Конаковского муниципального округа (ул. Энергетиков д. 13, каб. 205а)
25.11.2026	16.00-17.00	3	Клементьев Денис Александрович	Фойе ДК "Современник" г. Конаково (ул. Набережная Волги, д. 25)
25.11.2026	16.00-17.00	3	Леонтьева Лидия Алексеевна	Фойе ДК "Современник" г. Конаково (ул. Набережная Волги, д. 25)
27.11.2026	12.00-14.00	2	Володина Людмила Сергеевна	Здание сырзавода г. Конаково (ул. Кооперативная, д. 42)

ПРОГРАММА «АКТИВНОЕ ДОЛГОЛЕТИЕ»

ДЛЯ ВСЕХ

Комплексный центр социального обслуживания населения Конаковского муниципального округа анонсирует мероприятия в ноябре 2026 года.

«ДЕНЬ НАРОДНОГО ЕДИНСТВА» 04.11.2026 г. 10:00	**Пенсионеры будут обсуждать праздник за милой беседой и приятно проводить время.**
«СКАНДИНАВСКАЯ ХОДЬБА ПО КОНАКОВСКОМУ БОРУ» 06.11.2026 г. 11:00	**Пенсионеры под присмотром ответственного будут заниматься активной прогулкой, улучшающая здоровье.**
МАСТЕР-КЛАСС «ВЯЗАНИЕ КРЮЧКОМ, СОЗДАНИЕ ИЗДЕЛИЙ СВОИМИ РУКАМИ». 11.11.2026 г. 11:00	**Вязание небольших подарков своими руками, с помощью крючков.**
Мастер-класс «Рисование акварелью». 17.11.2026 г. 11:00	**Коллективное рисование на свободную тему в приятной компании.**

За дополнительной информацией обращаться к ответственному за мероприятия Тихоновой Наталье Викторовне - специалисту социальной работы по телефону 8 (48242) 3-27-23.

СОВЕТЫ ОТ АГРОНОМОВ

РОССЕЛЬХОЗЦЕНТР

КАРТОФЕЛЬ СТАЛ СЛАДКИМ И ТЕМНЕЕТ ПРИ ЖАРКЕ: ЧТО ДЕЛАТЬ



Если картофель после хранения стал сладким и на сковороде быстро коричневеет, причина может быть в холодовом подслащивании. При длительном охлаждении даже выше нуля часть крахмала превращается в сахара, которые усиливают потемнение при жарке. Это не обязательно болезнь или промерзание.

Разрежьте несколько клубней: если мякоть плотная, без мокрых пятен и неприятного запаха, оцените вкус после варки и цвет при пробной жарке. Сладковатые клубни удобнее использовать для варки или тушения, если вкус устраивает. При жарке добивайтесь золотистого, а не темно-коричневого цвета: сильное подрумянивание повышает образование акриламида.

Если картофель нужен именно для жарки, можно проверить небольшую партию: подержать ее несколько недель в темноте при умеренно более высокой температуре и снова пожарить пробу. Иногда содержание сахаров снижается, но результат зависит от сорта. При этом картофель не должен прорастать и зеленеть.

При +2…+4 °C во время хранения сладость у восприимчивых сортов возникает чаще. Для жарочного картофеля ориентир — около +5…+10 °C, однако в тепле клубни быстрее теряют влагу и прорастают. Сильно позеленевшие клубни не употребляйте.

ЧТОБЫ ТЫКВА ДОЛЬШЕ ХРАНИЛАСЬ, ПРОВЕРЬТЕ КОЖУРУ И ПЛОДОНОЖКУ



Зрелым зимним тыквам некоторых видов и сортов полезна теплая выдержка после сбора: кожура укрепляется, а мелкие царапины подсыхают. Незрелая тыква от этого не станет полностью спелой, а глубокие раны не заживут.

Тыкву срезают ножом или секатором, оставляя часть плодоножки, но не поднимают за нее. Треснувшие, сильно ушибленные и подмороженные экземпляры используют первыми.

Для сортов, которым подходит такой прием, ориентир — 7–10 дней при 27–32 °C с хорошей вентиляцией. Если дома нет сухого теплого места, не заменяйте его сырым помещением и не держите тыкву на улице под дождем или при угрозе заморозков.

После выдержки многие зимние тыквы хранят при 10–13 °C в сухом проветриваемом месте. Для летних кабачков этот способ не подходит. Загнивающие плоды при регулярном осмотре убирают из общего запаса.

ПЯТНА НА ЯБЛОКАХ

Вдавленные пятна на яблоках не всегда связаны с грибной гнилью. Горькая ямчатость возникает из-за недостаточного поступления кальция в ткани плода еще во время роста.

Разрежьте яблоко через впадинку. Сухая бурая пробковидная ткань под кожицей характерна для ямчатости. Мокрая и мягкая мякоть, плесень и увеличение пятна скорее указывают на гниль. При неясных признаках нужна дополнительная проверка.

На будущий год избегайте избытка азота и резких колебаний влажности почвы, сдерживайте чрезмерный рост побегов. У крупных плодов и чувствительных сортов риск выше. Кальциевые обработки не обеспечивают полной защиты.

ПОЛЕЗНО ЗНАТЬ

ОТ АНТОНИНЫ ДМИТРИЕВНЫ



Антонина Дмитриевна, чье детство прошло в деревнях Мошковичи, Скрылево и Заборье, вспоминает народные традиции своих предков.

2 НОЯБРЯ - АРТЕМИЙ, САДОК

Первые три ноябрьских дня помнятся мне как серые и тусклые. Все, кто мог, дома сидели. Старики отсыпались, грея кости на горячей печке. Бабы тихонько горшочками стучали, обращая молитвы к священномученику Садоку, который, верили в деревнях, избавляет от напрасной смерти. Мужики, как только во дворе чуть прояснялось, отправлялись заборы чинить, потому что на Артемия больше и заняться нечем. А девицы, забившись в укромный уголок, на яйцах о судьбе гадали, распуская белок в стакане теплой воды. И если покажется кому-то, что обернулся он кораблем с надутыми ветром парусами, значит, к скорому замужеству можно готовиться. Старики, глядя на это, ворчали, чего, мол, яйца зря переводят, и перевернувшись на другой бок, снова засыпали.

5 НОЯБРЯ – ЯКОВ

Ноябрь мы называли сумерками года. Кругом голые стволы и грязь. Хорошо, что дровами вовремя запаслись, теперь у теплой печи можно посидеть и вдоволь посмеяться, глядя, как здоровенные мужики пчелок изображают. Ведь на Якова принято было есть мед и «пчелиные хороводы водить». Считалось, что если в этот день пожужжать погромче, пчелы летом небывалый урожай соберут. Мы, ребятишки, в этот день медовыми прянничками баловались, а те, кто постарше, медовухами угощались. Самые сладкие меды были те, что на Покров к свадьбам варили. Отсюда и выражение пошло – «медовый месяц».

ЗАЩИТИ ОСОБО ВАЖНЫЕ ОБЪЕКТЫ ВЕРХНЕВОЛЖЬЯ

В Тверской области продолжается набор добровольцев в отряд «БАРС ТВЕРЬ»

Добровольцы, сделавшие ответственный выбор внести свой вклад в защиту особо важных объектов региона, проходят обучение, где получают все необходимые для выполнения задач навыки.

При вступлении в отряд добровольцы получают единовременную выплату в размере 200 тыс. рублей. В период прохождения службы за ними сохраняются рабочие места и заработная плата, ежемесячно предоставляются дополнительные выплаты. С их учетом ежемесячный доход участника отряда составляет от 100 тыс. рублей. Предусмотрены также поощрения за результативность.

Граждане, которые поступают в «БАРС ТВЕРЬ», несут службу только на территории Тверской области. Срок нахождения в резерве составляет от 3 до 5 лет. При этом контракт может быть прерван по инициативе военнослужащего.

Нахождение на сборах не может превышать 6 месяцев в год. Срок сборов составляет два месяца, из них две недели – обучение и слаживание под руководством опытных инструкторов и 45 суток – боевое дежурство. На это время гарантированы бесплатные питание и проживание, обмундирование и экипировка, проезд к месту выполнения задач и обратно, полное медицинское обслуживание, страхование жизни за счет государства.

Для неработающих граждан возможно трудоустройство на предприятия региона. За студентами, имеющими военную учетную специальность и желающими стать добровольцами отряда «БАРС ТВЕРЬ», сохраняется место на время специальных сборов. Отдельные категории военнослужащих могут получить дополнительное профессиональное образование с получением свидетельства государственного образца.

После выполнения задач на территории Тверской области в течение двух месяцев участники отряда «БАРС ТВЕРЬ» возвращаются на свое основное место работы. Срок выполнения задачи и несения службы на объекте может быть увеличен по желанию добровольца с сохранением всех выплат.

Для всех желающих вступить в «БАРС ТВЕРЬ» работает горячая линия по телефону 122.

Пресс-служба Правительства Тверской области

ПРОТИВОДЕЙСТВИЕ КОРРУПЦИИ

Коррупция — это незаконное использование физическим лицом своего должностного положения вопреки законным интересам общества и государства в целях получения выгоды в виде денег, ценностей, иного имущества или услуг имущественного характера для себя или третьих лиц, либо незаконное предоставление такой выгоды указанному лицу. К коррупции относятся также деяния, совершенные от имени или в интересах юридического лица.

КЛЮЧЕВЫЕ ФОРМЫ КОРРУПЦИОННЫХ ПРОЯВЛЕНИЙ:

- Злоупотребление должностными полномочиями (ст. 285 УК РФ)
- Превышение должностных полномочий (ст. 286 УК РФ)
- Получение взятки (ст. 290 УК РФ)
- Дача взятки (ст. 291 УК РФ)
- Коммерческий подкуп (ст. 204 УК РФ)
- Служебный подлог (ст. 292 УК РФ)
- Мошенничество с использованием служебного положения (ст. 159 УК РФ).

ЧТО МОЖЕТ ЯВЛЯТЬСЯ ВЗЯТКОЙ?

Взяткой считаются не только деньги, но и:

- Предметы: ценные бумаги, драгоценности, автотранспорт, бытовая техника, недвижимость, продукты питания.
- Услуги и выгоды: лечение, ремонт, туристические путевки, оплата развлечений, обучение.
- Завуалированные формы: занижение цены при продаже, завышение гонораров, фиктивные трудовые договоры, прощение долга, «случайный» выигрыш.

КОНФЛИКТ ИНТЕРЕСОВ.

Конфликт интересов — ситуация, при которой личная заинтересованность лица влияет или может повлиять на объективное исполнение им должностных обязанностей.

Личная заинтересованность — возможность получения доходов или выгод лицом и (или) состоящими с ним в близком родстве лицами (родители, супруги, дети, братья, сестры), а также гражданами или организациями, с которыми лицо связано имущественными или иными отношениями.

Обязанность: при возникновении конфликта интересов необходимо уведомить представителя нанимателя (работодателя) и принять меры по его урегулированию.

ЧТО ДЕЛАТЬ ПРИ СТОЛКНОВЕНИИ С КОРРУПЦИЕЙ?

Если у вас вымогают взятку или вам предлагают незаконное вознаграждение:

1. Ведите себя вежливо, не допускайте опрометчивых высказываний, которые можно трактовать как готовность или категорический отказ.
2. Выслушайте и запомните условия: сумму, наименование товаров/услуг, сроки и способы передачи.
3. Перенесите вопрос о времени и месте передачи до следующей беседы, предложите знакомое вам место.
4. Поинтересуйтесь гарантиями решения вопроса в случае дачи взятки.
5. Не берите инициативу в разговоре, позвольте потенциальному взяткополучателю сообщить как можно больше информации.
6. 6. Незамедлительно сообщите о факте вымогательства в правоохранительные органы (полиция, прокуратура, Следственный комитет).

ОТВЕТСТВЕННОСТЬ ЗА КОРРУПЦИОННЫЕ ПРАВОНАРУШЕНИЯ И ВИДЫ ОТВЕТСТВЕННОСТИ:

Уголовная - получение/дача взятки, злоупотребление полномочиями, коммерческий подкуп, служебный подлог.

Административная - незаконное вознаграждение от имени юридического лица (ст. 19.28 КоАП РФ); незаконное привлечение бывшего госслужащего (ст. 19.29 КоАП РФ)

Дисциплинарная - Неуведомление о конфликте интересов, непредставление сведений о доходах, нарушение запретов и ограничений.

Гражданско-правовая - признание сделок недействительными, взыскание незаконно полученного.

Лицо, совершившее коррупционное правонарушение, по решению суда может быть лишено права занимать определенные должности на государственной и муниципальной службе.

ПРОФИЛАКТИКА КОРРУПЦИИ: ОСНОВНЫЕ ПРАВИЛА

- Соблюдайте запрет на подарки: госслужащим и муниципальным служащим запрещено принимать подарки стоимостью выше установленного законом предела в связи с исполнением должностных обязанностей.
- Уведомляйте о склонении к коррупции: если к вам обратились с предложением совершить коррупционное правонарушение, вы обязаны уведомить об этом работодателя и правоохранительные органы.
- Представляйте достоверные сведения о доходах: непредставление или искажение сведений о доходах, имуществе и обязательствах является дисциплинарным проступком.
- Соблюдайте ограничения после увольнения: бывший госслужащий в течение двух лет после увольнения вправе замещать должности в коммерческих организациях только с согласия соответствующей комиссии, если отдельные функции управления этими организациями входили в его обязанности.

КУДА ОБРАЩАТЬСЯ?

- Прокуратура — надзор за исполнением антикоррупционного законодательства.
- Полиция (МВД) — прием сообщений о преступлениях коррупционной направленности.
- Следственный комитет — расследование тяжких и особо тяжких коррупционных преступлений.
- СМИ и общественные организации — содействие в освещении фактов коррупции.

Важно: сообщение о факте коррупции не является доносом — это исполнение гражданского долга и обязанность, установленная законом для государственных и муниципальных служащих. Анонимность обращений гарантируется законодательством.

Сообщение о возможном установлении публичного сервитута

Минимущество Тверской области, рассмотрев ходатайство ПАО «Россети Центр», сообщает о возможном установлении публичного сервитута:
1. в отношении частей земельных участков с кадастровыми номерами:
- 69:15:0000021:2766, расположенного по адресу: Тверская область, Конаковский муниципальный округ;
- 69:15:0000021:2777, расположенного по адресу: Тверская область, муниципальный округ Конаковский;
- 69:15:0000021:718, расположенного по адресу: Местоположение установлено относительно ориентира, расположенного в границах участка. Почтовый адрес ориентира: обл. Тверская, р-н Конаковский, с/п "Завидово", земельный участок в границах бывшего КДСП "Завидово";
- 69:15:0000021:2784, расположенного по адресу: Тверская область, Конаковский муниципальный округ;
- 69:15:0000021:2767, расположенного по адресу: Тверская область, муниципальный округ Конаковский;
- 69:15:0000021:720, расположенного по адресу: Местоположение установлено относительно ориентира, расположенного в границах участка. Почтовый адрес ориентира: обл. Тверская, р-н Конаковский, с/п "Завидово", в районе с. Завидово;
- 69:15:0000021:2787, расположенного по адресу: Тверская область, муниципальный район Конаковский;
- 69:15:0000021:722, расположенного по адресу: Тверская область, муниципальный округ Конаковский, в районе села Завидово;
- 69:15:0000021:725, расположенного по адресу: Местоположение установлено относительно ориентира, расположенного в границах участка. Почтовый адрес ориентира: обл. Тверская, р-н Конаковский, с/п Завидовское, в районе с. Завидово;
- 69:15:0000021:2790, расположенного по адресу: Тверская область, муниципальный округ Конаковский;
- 69:15:0000021:2783, расположенного по адресу: Тверская область, Конаковский муниципальный округ;
- 69:15:0000021:2869, расположенного по адресу: Тверская область, муниципальный район Конаковский, сельское поселение "Завидово";
- 69:15:0000021:2873, расположенного по адресу: Тверская область, муниципальный округ Конаковский;
- 69:15:0000021:2923, расположенного по адресу: Тверская область, муниципальный округ Конаковский;
- 69:15:0000021:2934, расположенного по адресу: Тверская область, Конаковский муниципальный округ;
- 69:15:0000019:136, расположенного по адресу: Тверская область, м.о. Конаковский, г. Конаково;
- 69:15:0000019:288, расположенного по адресу: Российская Федерация, Тверская область, м.р-н Конаковский, вблизи п. Мирный;
- 69:15:0000019:298, расположенного по адресу: Тверская область, муниципальный округ Конаковский, деревня Мокшино;
- 69:15:0000021:3307, расположенного по адресу: Тверская область, муниципальный округ Конаковский;
- 69:15:0000019:304, расположенного по адресу: Тверской области Конаковский муниципальный округ;
- 69:15:0000021:3308, расположенного по адресу: Тверская область, муниципальный округ Конаковский;
- 69:15:0000019:334, расположенного по адресу: Тверская область, муниципальный округ Конаковский;
- 69:15:0000019:341, расположенного по адресу: Тверская область, муниципальный округ Конаковский;
- 69:15:0000021:1073, расположенного по адресу: Местоположение установлено относительно ориентира, расположенного в границах участка. Почтовый адрес ориентира: обл. Тверская, р-н Конаковский, с/п "Завидово", в границах СПК "Завидово", в 1090 м на северо-запад от д. Шорново;
- 69:15:0000019:349, расположенного по адресу: Тверская область, муниципальный округ Конаковский, деревня Мокшино;
- 69:15:0000021:3321, расположенного по адресу: Тверская область, муниципальный округ Конаковский;
- 69:15:0000021:251, расположенного по адресу: Местоположение установлено относительно ориентира, расположенного за пределами участка. Ориентир с. Завидово. Участок находится примерно в 340 м, по направлению на юго-запад от ориентира. Почтовый адрес ориентира: Тверская область, р-н. Конаковский, с/п. Завидовское, с. Завидово;
- 69:15:0000000:1469, расположенного по адресу: Тверская область;
- 69:15:0000021:252, расположенного по адресу: Местоположение установлено относительно ориентира, расположенного за пределами участка. Ориентир с. Завидово. Участок находится примерно в 560 м, по направлению на юг от ориентира. Почтовый адрес ориентира: Тверская область, муниципальный округ Конаковский, село Завидово;
- 69:15:0000021:253, расположенного по адресу: Местоположение установлено относительно ориентира, расположенного за пределами участка. Ориентир с. Завидово. Участок находится примерно в 490 м, по направлению на юг от ориентира. Почтовый адрес ориентира: Тверская область, р-н. Конаковский, с/п. Завидовское, с. Завидово;
- 69:15:0000021:256, расположенного по адресу: Местоположение установлено относительно ориентира, расположенного в границах участка. Почтовый адрес ориентира: Тверская область, муниципальный округ Конаковский, район село Завидово;
- 69:15:0000021:261, расположенного по адресу: Тверская область, муниципальный округ Конаковский, село Завидово. Участок находится примерно в примыкает, по направлению на запад от ориентира;
- 69:15:0000021:262, расположенного по адресу: Местоположение установлено относительно ориентира, расположенного за пределами участка. Ориентир с. Завидово. Участок находится примерно в примыкает, по направлению на запад от ориентира. Почтовый адрес ориентира: Тверская область, р-н. Конаковский, с/п. Завидовское, с. Завидово;
- 69:15:0000021:266, расположенного по адресу: Местоположение установлено относительно ориентира, расположенного за пределами участка. Ориентир п. Завидово.Участок находится примерно в примыкает, по направлению на запад от ориентира. Почтовый адрес ориентира: Тверская область, р-н. Конаковский, с/п. Завидовское, п. Завидово;
- 69:15:0000021:268, расположенного по адресу: Тверская область, муниципальный округ Конаковский, село Завидово;
- 69:15:0000021:281, расположенного по адресу: Местоположение установлено относительно ориентира, расположенного за пределами участка.Ориентир с. Завидово. Участок находится примерно в 150 м, по направлению на запад от ориентира. Почтовый адрес ориентира: Тверская область, р-н. Конаковский, с/п. Завидовское, с. Завидово;
- 69:15:0000021:1079, расположенного по адресу: Тверская область, муниципальный округ Конаковский, в границах СПК "Завидово";
- 69:15:0000021:326, расположенного по адресу: Местоположение установлено относительно ориентира, расположенного в границах участка. Почтовый адрес ориентира: обл. Тверская, р-н Конаковский, с/п Завидовское, в районе с. Завидово;
- 69:15:0000021:333, расположенного по адресу: Местоположение установлено относительно ориентира, расположенного в границах участка. Почтовый адрес ориентира: Российская Федерация, Тверская область, Конаковский м.р-н, с.п. Завидово в районе с. Завидово;
- 69:15:0000021:334, расположенного по адресу: Тверская область, муниципальный район Конаковский, сельское поселение "Завидово", район село Завидово;
- 69:15:0000021:335, расположенного по адресу: Местоположение установлено относительно ориентира, расположенного в границах участка. Почтовый адрес ориентира: обл. Тверская, р-н Конаковский, с/п Завидовское, район с. Завидово;
- 69:15:0000000:1600, расположенного по адресу: Тверская область, муниципальный округ Конаковский;
- 69:15:0000021:1089, расположенног по адресу: Местоположение установлено относительно ориентира, расположенного в границах участка. Почтовый адрес ориентира: обл. Тверская, р-н Конаковский, с/п «Завидово»;
- 69:15:0000021:363, расположенный по адресу: Тверская область, муниципальный округ Конаковский, в районе села Завидово;
- 69:15:0000021:368, расположенного по адресу: Тверская область, муниципальный округ Конаковский;
- 69:15:0000021:473, расположенного по адресу: Тверская область, муниципальный округ Конаковский, в районе села Завидово;
- 69:15:0000021:474, расположенного по адресу: Местоположение установлено относительно ориентира, расположенного в границах участка. Почтовый адрес ориентира: обл. Тверская, р-н Конаковский, с/п Завидовское, в районе с. Завидово;
- 69:15:0000021:475, расположенного по адресу: Местоположение установлено относительно ориентира, расположенного в границах участка. Почтовый адрес ориентира: обл. Тверская, р-н Конаковский, с/п Завидовское, в районе с. Завидово;
- 69:15:0000021:480, расположенного по адресу: Местоположение установлено относительно ориентира, расположенного в границах участка. Почтовый адрес ориентира: обл. Тверская, р-н Конаковский, с/п Завидовское, в районе с. Завидово;
- 69:15:0000021:481, расположенного по адресу: Местоположение установлено относительно ориентира, расположенного в границах участка. Почтовый адрес ориентира: обл. Тверская, р-н Конаковский, с/п Завидовское, в районе с. Завидово;
- 69:15:0000000:1462, расположенного по адресу: Тверская область, муниципальный округ Конаковский, ГКУ "Тверское лесничество Тверской области", Завидовское участковое лесничество, лесные кварталы 1-35 (леса, ранее находившиеся во владении СПК "Завидово");
- 69:15:0000021:1224, расположенного по адресу: Тверская область, муниципальный район Конаковский, сельское поселение "Завидово", в районе село Завидово;
- 69:15:0000021:1267, расположенного по адресу: Местоположение установлено относительно ориентира, расположенного за пределами участка. Почтовый адрес ориентира: Тверская область, р-н Конаковский, земельный участок в границах бывшего КДСП "Завидово";

- 69:15:0000021:557, расположенного по адресу: Местоположение установлено относительно ориентира, расположенного в границах участка. Почтовый адрес ориентира: обл. Тверская, р-н Конаковский, с/п Завидовское;
- 69:15:0000021:561, расположенного по адресу: обл. Тверская, р-н Конаковский, с/п Завидовское;
- 69:15:0000021:1503, расположенного по адресу: Тверская область, Конаковский муниципальный округ, земельный участок в границах бывшего КДСП "Завидово";
- 69:15:0000021:1519, расположенного по адресу: Тверская область, муниципальный округ Конаковский, земельный участок в границах бывшего КДСП "Завидово";
- 69:15:0000021:1578, расположенного по адресу: Тверская область, Конаковский муниципальный округ, земельный участок в границах бывшего КДСП "Завидово";
- 69:15:0000021:1580, расположенного по адресу: Тверская область, муниципальный округ Конаковский, в границах бывшего КДСП "Завидово";
- 69:15:0000021:1628, расположенного по адресу: Российская Федерация, Тверская область, м. р-н Конаковский, с.п. Завидово;
- 69:15:0000021:1632, расположенного по адресу: Российская Федерация, Тверская область, м.р-н Конаковский, с.п. Завидово;
- 69:15:0000021:3306, расположенного по адресу: Тверская область, муниципальный округ Конаковский;
- 69:15:0000021:36 (ЕЗП 69:15:0000000:67), расположенного по адресу: Местоположение установлено относительно ориентира, расположенного в границах участка. Почтовый адрес ориентира: Тверская обл, р-н Конаковский, с/пос Мокшинское;
- 69:15:0000019:9 (ЕЗП 69:15:0000000:67), расположенного по адресу: Местоположение установлено относительно ориентира, расположенного в границах участка. Почтовый адрес ориентира: Тверская обл, р-н Конаковский, с/пос Мокшинское;
- 69:15:0000019:10 (ЕЗП 69:15:0000000:67), расположенного по адресу: Местоположение установлено относительно ориентира, расположенного в границах участка. Почтовый адрес ориентира: Тверская обл, р-н Конаковский, с/пос Мокшинское;
- 69:15:0000019:11 (ЕЗП 69:15:0000000:67), расположенного по адресу: Местоположение установлено относительно ориентира, расположенного в границах участка. Почтовый адрес ориентира: Тверская обл, р-н Конаковский, с/пос Мокшинское;

2. в отношении частей земель кадастровых кварталов 69:15:0000019, 69:15:0000021, расположенных по адресу: Российская Федерация, Тверская область, муниципальный округ Конаковский, в целях реконструкции и эксплуатации объекта электросетевого хозяйства регионального значения: электросетевого комплекса ВЛ-110 кВ «Редкино-Клин» с линиями электропередачи: «ВЛ – 110 кВ Безбородово-Решетниково 1 цепь»;
«ВЛ – 110 кВ Безбородово-Решетниково 2 цепь»; «ВЛ – 110 кВ Редкино- Безбородово 1 цепь с отпайкой на ПС Редкино тяговая»; «ВЛ – 110 кВ Редкино- Безбородово 2 цепь с отпайкой на ПС Редкино тяговая», кадастровый номер: 69:15:0000010:628 (реконструируемые участки, входящие в состав электросетевого комплекса ВЛ 110 кВ Безбородово – Решетниково 1, 2 цепи ВСЖД), в рамках инвестиционного проекта «Создание высокоскоростной железнодорожной магистрали
Санкт-Петербург - Москва (участок Крюково (Алабушево) - (Обухово)».
6 этап – строительство участка Новая Тверь ВСМ (вкл) - Высоково
ВСМ (искл),(Соглашение о компенсации №6900/10039/24 от 18.10.2024)»,
в соответствии с ч. 1 ст. 39.37 Земельного кодекса Российской Федерации.
Испрашиваемый срок публичного сервитута составляет 49 (сорок девять) лет.
Обоснование необходимости установления публичного сервитута предусмотрено:
1. Схема территориального планирования Тверской области, утвержденная постановлением Правительства Тверской области
от 25.12.2012 № 806-пп.
2. Документация по планировке территории для реконструкции объектов филиала ПАО «Россети Центр» – «Тверьэнерго» в рамках инвестиционного проекта «Создание высокоскоростной железнодорожной магистрали Санкт-Петербург – Москва (участок Крюково (Алабушево) – (Обухово)». 6 этап – строительство участка Новая Тверь ВСМ (вкл.) – Высоково ВСМ (искл.) (Соглашение о компенсации №6900/10039/24
от 18.10.2024), утвержденная распоряжением Правительства Тверской области № 3-рп от 13.01.2026 «Об утверждении документации по планировке территории для реконструкции объектов филиала ПАО "Россети Центр" – "Тверьэнерго" в рамках инвестиционного проекта "Создание высокоскоростной железнодорожной магистрали Санкт-Петербург – Москва (участок Крюково (Алабушево) – (Обухово)". 6 этап – строительство участка Новая Тверь ВСМ (вкл.) – Высоково ВСМ (искл.). (Соглашение
о компенсации № 6900/10039/24 от 18.10.2024)», в редакции Распоряжения Правительства Тверской области № 506-рп от 08.10.2026 «О внесении изменений в распоряжение Правительства Тверской области от 13.01.2026
№ 3-рп».
Приложение: описание местоположения границ публичного сервитута в электронном виде.

ГРАФИЧЕСКОЕ ОПИСАНИЕ

местоположения границ населенных пунктов, территориальных зон, особо охраняемых природных территорий, зон с особыми условиями использования территории

Публичный сервитут для использования земель и земельных участков в целях реконструкции и эксплуатации объекта электросетевого хозяйства регионального значения: электросетевого комплекса ВЛ-110 кВ «Редкино-Клин» с линиями электропередачи: «ВЛ – 110 кВ Безбородово- Решетниково 1 цепь»; «ВЛ – 110 кВ Безбородово-Решетниково 2 цепь»; «ВЛ – 110 кВ Редкино- Безбородово 1 цепь с отпайкой на ПС Редкино тяговая»; «ВЛ – 110 кВ Редкино- Безбородово 2 цепь с отпайкой на ПС Редкино тяговая», кадастровый номер: 69:15:0000010:628
(реконструируемые участки, входящие в состав электросетевого комплекса ВЛ 110 кВ Безбородово – Решетниково 1, 2 цепи ВСЖД), в рамках инвестиционного проекта «Создание высокоскоростной железнодорожной магистрали Санкт-Петербург - Москва (участок Крюково (Алабушево) - (Обухово)». 6 этап – строительство участка Новая Тверь ВСМ (вкл) - Высоково ВСМ (искл), (Соглашение о компенсации №6900/10039/24 от 18.10.2024)».
(наименование объекта, местоположение границ которого описано (далее - объект)

Раздел 1

Сведения об объекте

№ п/п	Характеристики объекта	Описание характеристик
1	2	3
1	Местоположение объекта	Тверская область, муниципальный округ Конаковский
2	Площадь объекта +/- величина погрешности определения площади (Р +/- Дельта Р)	273272 +/- 183

ГРАФИЧЕСКОЕ ОПИСАНИЕ

местоположения границ населенных пунктов, территориальных зон, особо охраняемых природных территорий, зон с особыми условиями использования территории

Публичный сервитут для использования земель и земельных участков в целях реконструкции и эксплуатации объекта электросетевого хозяйства регионального значения: электросетевого комплекса ВЛ 110 кВ Безбородово – Решетниково 1, 2 цепи ВСЖД), в рамках инвестиционного проекта «Создание высокоскоростной железнодорожной магистрали Санкт-Петербург - Москва (участок Крюково (Алабушево) - (Обухово)». 6 этап – строительство участка Новая Тверь ВСМ (вкл) - Высоково ВСМ (искл), (Соглашение о компенсации №6900/10039/24 от 18.10.2024)».
(наименование объекта, местоположение границ которого описано (далее - объект)

3	Иные характеристики объекта	Публичный сервитут устанавливается в отношении частей земельных участков и земель в целях реконструкции и эксплуатации объекта электросетевого хозяйства регионального значения: электросетевого комплекса ВЛ-110 кВ «Редкино-Клин» с линиями электропередачи: «ВЛ – 110 кВ Безбородово-Решетниково 1 цепь»; «ВЛ – 110 кВ Безбородово- Решетниково 2 цепь»; «ВЛ – 110 кВ Редкино- Безбородово 1 цепь с отпайкой на ПС Редкино тяговая»; «ВЛ – 110 кВ Редкино- Безбородово 2 цепь с отпайкой на ПС Редкино тяговая», кадастровый номер: 69:15:0000010:628 (реконструируемые участки, входящие в состав электросетевого комплекса ВЛ 110 кВ Безбородово – Решетниково 1, 2 цепи ВСЖД), в рамках инвестиционного проекта «Создание высокоскоростной железнодорожной магистрали Санкт-Петербург - Москва (участок Крюково (Алабушево) - (Обухово)». 6 этап – строительство участка Новая Тверь ВСМ (вкл) - Высоково ВСМ (искл), (Соглашение о компенсации №6900/10039/24 от 18.10.2024)», в соответствии с ч. 1 ст. 39.37 Земельного кодекса Российской Федерации от 25.10.2001 № 136-ФЗ. Публичный сервитут устанавливается на срок 49 (сорок девять) лет в интересах Публичного акционерного общества «Россети Центр» (ПАО «Россети Центр»), ИНН 6901067107, ОГРН 1046900099498, почтовый адрес ПАО «Россети Центр»: 170006, г. Тверь, ул. Бебеля, д. 1, адрес электронной почты ПАО «Россети Центр»: tverenergo@mrsk- 1.ru, тел.

ГРАФИЧЕСКОЕ ОПИСАНИЕ

местоположения границ населенных пунктов, территориальных зон, особо охраняемых природных территорий, зон с особыми условиями использования территории Публичный сервитут для использования земель и земельных участков в целях реконструкции и эксплуатации объекта электросетевого хозяйства регионального значения: электросетевого комплекса ВЛ-110 кВ «Редкино-Клин» с линиями электропередачи: «ВЛ – 110 кВ Безбородово- Решетниково 1 цепь»; «ВЛ – 110 кВ Безбородово-Решетниково 2 цепь»; «ВЛ – 110 кВ Редкино- Безбородово 1 цепь с отпайкой на ПС Редкино тяговая»; «ВЛ – 110 кВ Редкино- Безбородово 2 цепь с отпайкой на ПС Редкино тяговая», кадастровый номер: 69:15:0000010:628 (реконструируемые участки, входящие в состав электросетевого комплекса ВЛ 110 кВ Безбородово – Решетниково 1, 2 цепи ВСЖД), в рамках инвестиционного проекта «Создание высокоскоростной железнодорожной магистрали Санкт-Петербург - Москва (участок Крюково (Алабушево) - (Обухово)». 6 этап – строительство участка Новая Тверь ВСМ (вкл) - Высоково ВСМ (искл), (Соглашение о компенсации №6900/10039/24 от 18.10.2024)». (наименование объекта, местоположение границ которого описано (далее - объект)

8 (800) 220-0-220.

Раздел 2

Сведения о местоположении границ объекта

1. Система координат МСК-69

2. Сведения о характерных точках границ объекта

Обозначение характерных точек границ	Координаты, м		Метод определения координат характерной точки	Средняя квадратическая погрешность положения характерной точки Mt, м	Описание обозначения точки на местности (при наличии)
	X	Y			
1	2	3	4	5	6
1	260824.66	2311451.37	Аналитический метод	0.1	-
2	260826.36	2311469.25	Аналитический метод	0.1	-
3	260827.08	2311469.26	Аналитический метод	0.1	-
4	260827.02	2311476.26	Аналитический метод	0.1	-
5	260827.54	2311481.60	Аналитический метод	0.1	-
6	260829.38	2311501.15	Аналитический метод	0.1	-
7	260655.31	2311517.70	Аналитический метод	0.1	-
8	260629.43	2311520.10	Аналитический метод	0.1	-
9	260558.51	2311526.70	Аналитический метод	0.1	-
10	260457.85	2311536.05	Аналитический метод	0.1	-
11	260148.49	2311565.10	Аналитический метод	0.1	-
12	260032.88	2311595.34	Аналитический метод	0.1	-
13	259283.58	2311791.30	Аналитический метод	0.1	-
14	259262.00	2311786.16	Аналитический метод	0.1	-
15	259260.69	2311778.68	Аналитический метод	0.1	-
16	258923.13	2311866.96	Аналитический метод	0.1	-
17	258661.65	2311946.21	Аналитический метод	0.1	-
18	257729.72	2312228.07	Аналитический метод	0.1	-
19	257726.89	2312247.74	Аналитический метод	0.1	-
20	257681.08	2312261.59	Аналитический метод	0.1	-
21	257465.26	2312315.45	Аналитический метод	0.1	-
22	257475.06	2312294.45	Аналитический метод	0.1	-
23	257419.59	2312308.29	Аналитический метод	0.1	-
24	257142.57	2312377.48	Аналитический метод	0.1	-
25	256457.31	2312568.15	Аналитический метод	0.1	-
26	256455.54	2312587.33	Аналитический метод	0.1	-
27	255777.39	2312776.02	Аналитический метод	0.1	-
28	255770.25	2312763.18	Аналитический метод	0.1	-
29	255757.97	2312762.73	Аналитический метод	0.1	-
30	255707.20	2312777.10	Аналитический метод	0.1	-
31	255705.35	2312778.55	Аналитический метод	0.1	-
32	255703.01	2312778.03	Аналитический метод	0.1	-
33	255693.48	2312780.68	Аналитический метод	0.1	-
34	255526.98	2312890.97	Аналитический метод	0.1	-
35	255308.80	2312971.60	Аналитический метод	0.1	-
36	254439.87	2313350.91	Аналитический метод	0.1	-
37	254264.64	2313388.72	Аналитический метод	0.1	-
38	252516.57	2314222.54	Аналитический метод	0.1	-
39	251905.82	2314596.14	Аналитический метод	0.1	-
40	251439.21	2314825.33	Аналитический метод	0.1	-
41	251440.89	2314844.56	Аналитический метод	0.1	-
42	251389.02	2314870.04	Аналитический метод	0.1	-
43	251374.14	2314857.29	Аналитический метод	0.1	-
44	251308.67	2314889.45	Аналитический метод	0.1	-
45	251159.11	2314842.15	Аналитический метод	0.1	-
46	251098.54	2314874.34	Аналитический метод	0.1	-
47	251110.70	2314888.26	Аналитический метод	0.1	-
48	250989.99	2314951.48	Аналитический метод	0.1	-
49	250813.48	2315046.19	Аналитический метод	0.1	-
50	250726.55	2315137.39	Аналитический метод	0.1	-
51	250677.41	2315163.54	Аналитический метод	0.1	-
52	250676.75	2315163.79	Аналитический метод	0.1	-
53	250665.44	2315175.64	Аналитический метод	0.1	-
54	250646.37	2315184.10	Аналитический метод	0.1	-
55	250629.06	2315167.62	Аналитический метод	0.1	-
56	250755.34	2315035.04	Аналитический метод	0.1	-
57	250784.16	2315005.15	Аналитический метод	0.1	-
58	250800.97	2314996.30	Аналитический метод	0.1	-
59	250834.07	2314978.88	Аналитический метод	0.1	-
60	250872.94	2314957.99	Аналитический метод	0.1	-
61	250967.27	2314908.75	Аналитический метод	0.1	-
62	251076.94	2314849.58	Аналитический метод	0.1	-
63	251089.09	2314863.51	Аналитический метод	0.1	-
64	251133.96	2314839.66	Аналитический метод	0.1	-
65	251157.73	2314827.02	Аналитический метод	0.1	-
66	251307.53	2314874.41	Аналитический метод	0.1	-
67	251362.56	2314847.38	Аналитический метод	0.1	-
68	251347.68	2314834.64	Аналитический метод	0.1	-
69	251487.45	2314765.98	Аналитический метод	0.1	-
70	251491.22	2314782.24	Аналитический метод	0.1	-
71	251484.95	2314787.27	Аналитический метод	0.1	-
72	251899.05	2314583.88	Аналитический метод	0.1	-
73	252509.89	2314210.22	Аналитический метод	0.1	-
74	254260.09	2313375.38	Аналитический метод	0.1	-
75	254435.55	2313337.52	Аналитический метод	0.1	-
76	255303.56	2312958.61	Аналитический метод	0.1	-
77	255520.60	2312878.40	Аналитический метод	0.1	-
78	255679.91	2312772.87	Аналитический метод	0.1	-
79	255655.53	2312767.43	Аналитический метод	0.1	-
80	255680.03	2312751.20	Аналитический метод	0.1	-
81	256470.27	2312531.33	Аналитический метод	0.1	-
82	256461.99	2312548.08	Аналитический метод	0.1	-
83	257139.00	2312363.94	Аналитический метод	0.1	-
84	257416.19	2312294.70	Аналитический метод	0.1	-
85	257482.68	2312278.11	Аналитический метод	0.1	-
86	257484.39	2312274.46	Аналитический метод	0.1	-
87	257485.59	2312258.83	Аналитический метод	0.1	-
88	257667.78	2312213.37	Аналитический метод	0.1	-
89	257732.25	2312193.88	Аналитический метод	0.1	-
90	257732.59	2312208.15	Аналитический метод	0.1	-
91	257731.92	2312212.78	Аналитический метод	0.1	-
92	258657.60	2311932.81	Аналитический метод	0.1	-
93	258890.92	2311862.09	Аналитический метод	0.1	-
94	258882.80	2311845.74	Аналитический метод	0.1	-
95	258914.43	2311836.15	Аналитический метод	0.1	-
96	259002.58	2311813.10	Аналитический метод	0.1	-
97	259002.62	2311814.18	Аналитический метод	0.1	-
98	258903.80	2311858.19	Аналитический метод	0.1	-
99	258919.32	2311853.48	Аналитический метод	0.1	-
100	259258.25	2311764.84	Аналитический метод	0.1	-
101	259255.13	2311747.05	Аналитический метод	0.1	-
102	259947.26	2311566.04	Аналитический метод	0.1	-
103	260031.76	2311543.94	Аналитический метод	0.1	-
104	260047.48	2311539.83	Аналитический метод	0.1	-
105	260125.00	2311519.56	Аналитический метод	0.1	-
106	260139.77	2311515.70	Аналитический метод	0.1	-
107	260444.53	2311487.13	Аналитический метод	0.1	-
108	260541.86	2311478.09	Аналитический метод	0.1	-
109	260609.06	2311471.80	Аналитический метод	0.1	-
110	260634.86	2311469.40	Аналитический метод	0.1	-
111	260650.56	2311467.88	Аналитический метод	0.1	-
1	260824.66	2311451.37	Аналитический метод	0.1	-

3. Сведения о характерных точках части (частей) границы объекта

Обозначение характерных точек границ	Координаты, м		Метод определения координат характерной точки	Средняя квадратическая погрешность положения характерной точки Mt, м	Описание обозначения точки на местности (при наличии)
	X	Y			
1	2	3	4	5	6
-	-	-	-	-	-

Раздел 3

Сведения о местоположении измененных (уточненных) границ объекта


1. Система координат -


2. Сведения о характерных точках границ объекта


Обозначение характерных точек границ	Координаты, м				Метод определения координат характерной точки	Средняя квадратическая погрешность положения характерной точки (Mt), м	Описание закрепления точки на местности (при наличии)
	Существующие координаты, м		Измененные (уточненные) координаты, м				
	X	Y	X	Y			
1	2	3	4	5	6	7	8
-	-	-	-	-	-	-	-


3. Сведения о характерных точках части (частей) границы объекта


Обозначение характерных точек границ	Координаты, м				Метод определения координат характерной точки	Средняя квадратическая погрешность положения характерной точки (Mt), м	Описание закрепления точки на местности (при наличии)
	Существующие координаты, м		Измененные (уточненные) координаты, м				
	X	Y	X	Y			
1	2	3	4	5	6	7	8
-	-	-	-	-	-	-	-

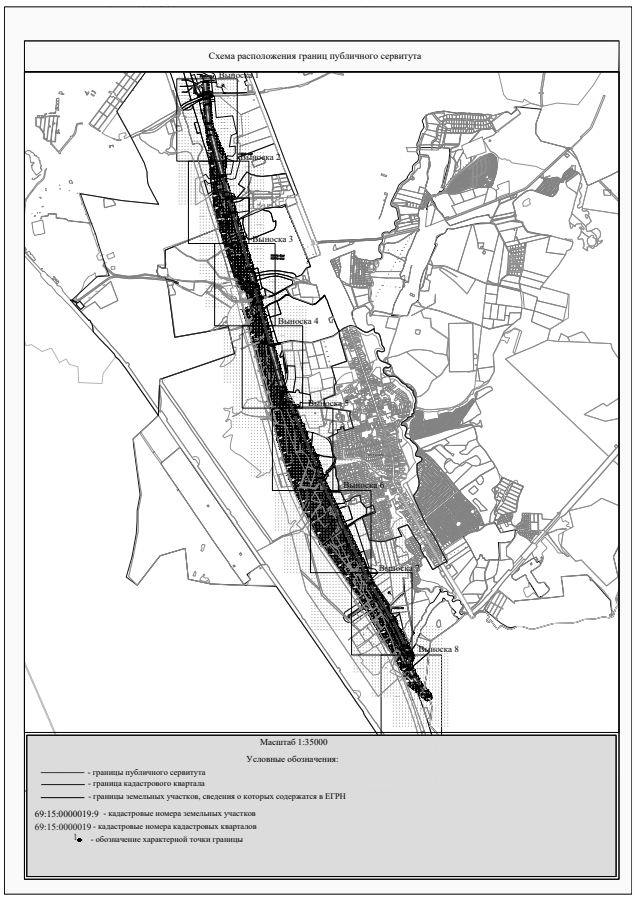
Схема расположения границ публичного сервитута
Масштаб 1:35000
Условные обозначения:
- границы публичного сервитута
- граница кадастрового квартала
- границы земельных участков, сведения о которых содержатся в ЕГРН
69:15:0000019:9 - кадастровые номера земельных участков
69:15:0000019 - кадастровые номера кадастровых кварталов
- обозначение характерной точки границы

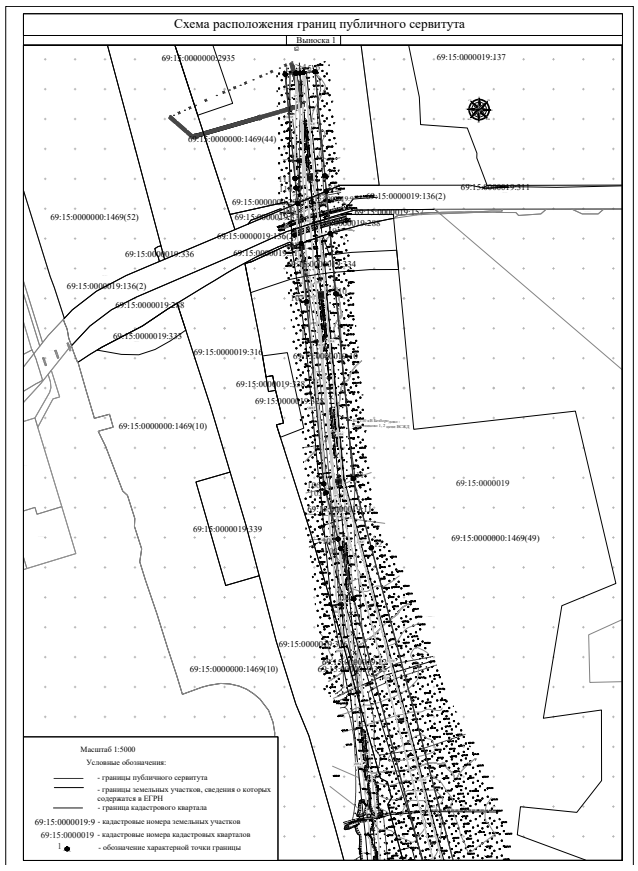
Схема расположения границ публичного сервитута
Масштаб 1:5000
Условные обозначения:
- границы публичного сервитута
- границы земельных участков, сведения о которых содержатся в ЕГРН
- граница кадастрового квартала
69:15:0000019:9 - кадастровые номера земельных участков
69:15:0000019 - кадастровые номера кадастровых кварталов
- обозначение характерной точки границы

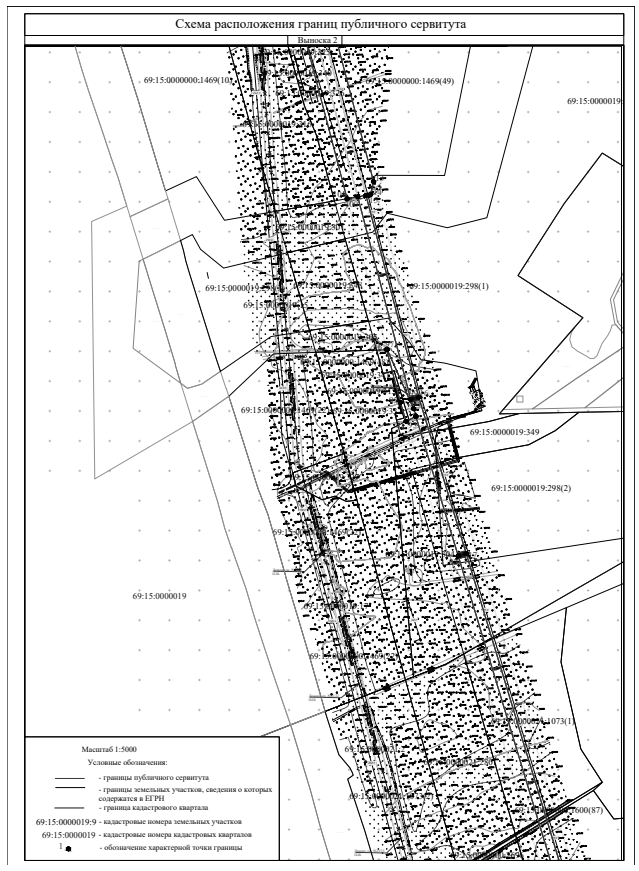
Схема расположения границ публичного сервитута
Масштаб 1:5000
Условные обозначения:
- границы публичного сервитута
- границы земельных участков, сведения о которых содержатся в ЕГРН
- граница кадастрового квартала
69:15:0000019:9 - кадастровые номера земельных участков
69:15:0000019 - кадастровые номера кадастровых кварталов
- обозначение характерной точки границы

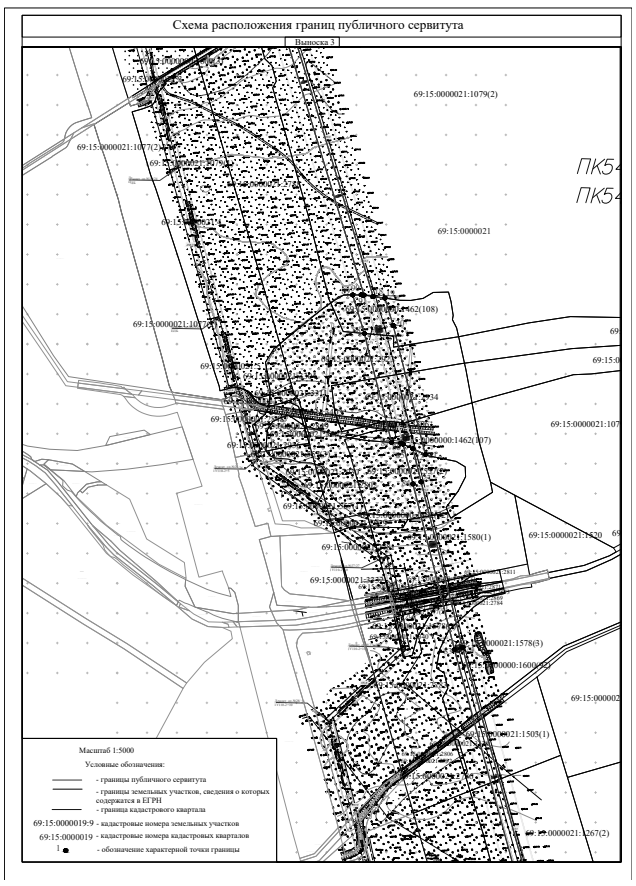
Схема расположения границ публичного сервитута
Масштаб 1:5000
Условные обозначения:
- границы публичного сервитута
- границы земельных участков, сведения о которых содержатся в ЕГРН
- граница кадастрового квартала
69:15:0000019:9 - кадастровые номера земельных участков
69:15:0000019 - кадастровые номера кадастровых кварталов
- обозначение характерной точки границы

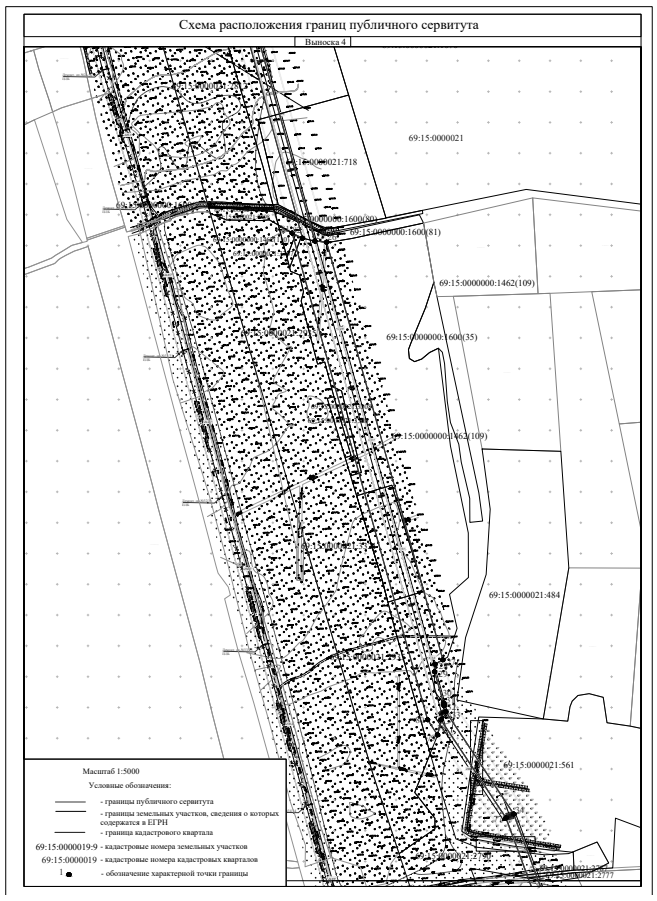
Схема расположения границ публичного сервитута
ПК5482+79
Масштаб 1:5000
Условные обозначения:
- границы публичного сервитута
- границы земельных участков, сведения о которых содержатся в ЕГРН
- граница кадастрового квартала
69:15:0000019:9 - кадастровые номера земельных участков
69:15:0000019 - кадастровые номера кадастровых кварталов
- обозначение характерной точки границы

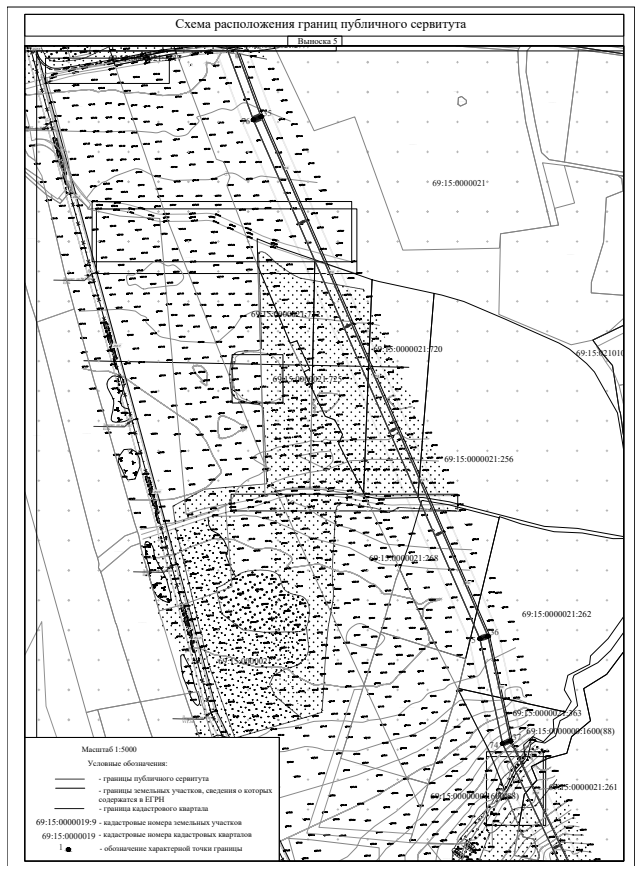
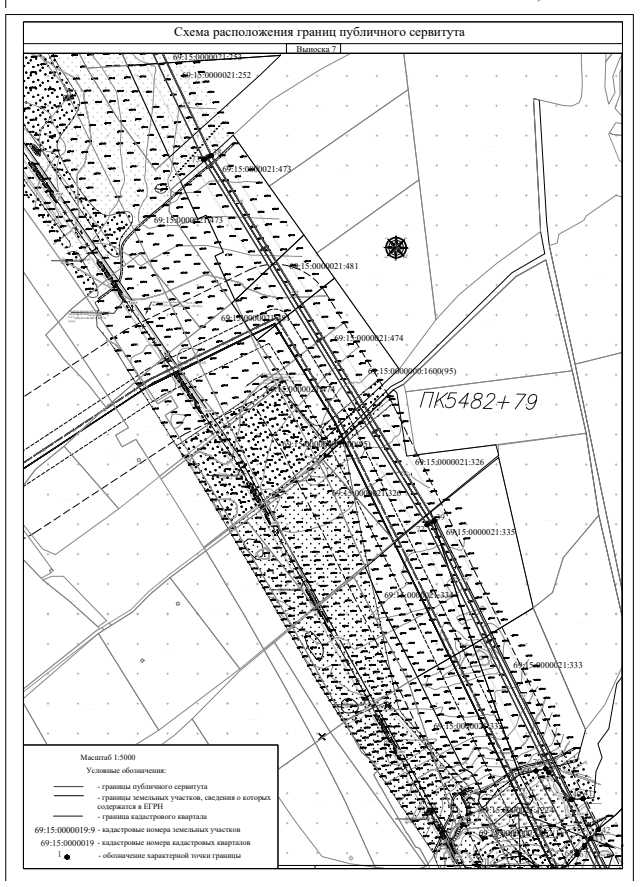
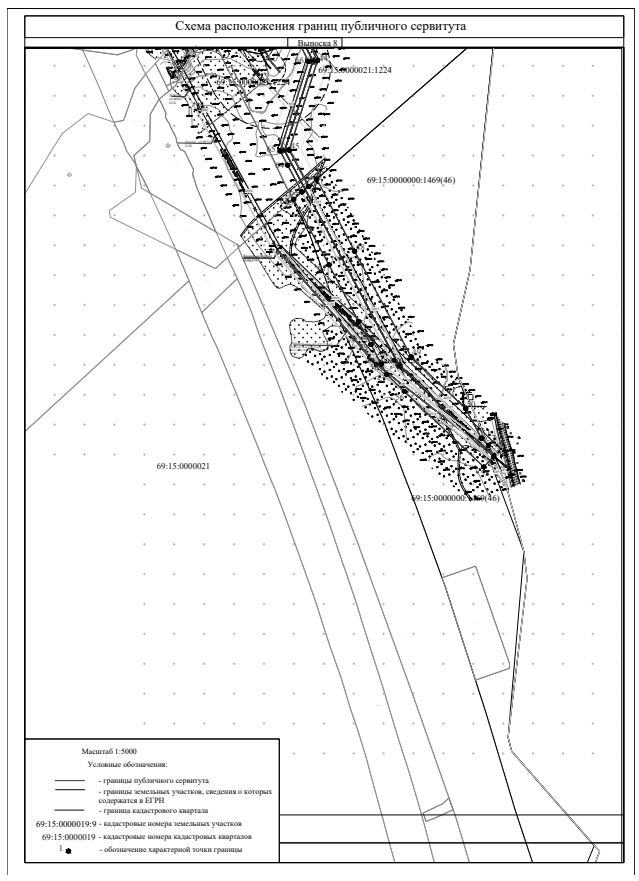

Схема расположения границ публичного сервитута
Масштаб 1:5000
Условные обозначения:
- границы публичного сервитута
- границы земельных участков, сведения о которых содержатся в ЕГРН
- граница кадастрового квартала
69:15:0000019:9 - кадастровые номера земельных участков
69:15:0000019 - кадастровые номера кадастровых кварталов
- обозначение характерной точки границы


Схема расположения границ публичного сервитута
Масштаб 1:5000
Условные обозначения:
- границы публичного сервитута
- границы земельных участков, сведения о которых содержатся в ЕГРН
- граница кадастрового квартала
69:15:0000019:9 - кадастровые номера земельных участков
69:15:0000019 - кадастровые номера кадастровых кварталов
- обозначение характерной точки границы


Схема расположения границ публичного сервитута
Масштаб 1:5000
Условные обозначения:
- границы публичного сервитута
- границы земельных участков, сведения о которых содержатся в ЕГРН
- граница кадастрового квартала
69:15:0000019:9 - кадастровые номера земельных участков
69:15:0000019 - кадастровые номера кадастровых кварталов
- обозначение характерной точки границы


Схема расположения границ публичного сервитута
Масштаб 1:5000
Условные обозначения:
- границы публичного сервитута
- границы земельных участков, сведения о которых содержатся в ЕГРН
- граница кадастрового квартала
69:15:0000019:9 - кадастровые номера земельных участков
69:15:0000019 - кадастровые номера кадастровых кварталов
- обозначение характерной точки границы

Извещение о проведении собрания о согласовании местоположения границ земельного участка. Кадастровым инженером Юрасовой Ириной Юрьевной, почт.адрес: 170002, Тверская область, г. Тверь, ул. Макарова, д.4, корп. 1, кв.106, адрес эл.почты: yurasovairina@bk.ru, тел. 8(4822)39-07-77, 8-920-163-5097, номер регистрации в государственном реестре лиц, осуществляющих кадастровую деятельность 27200, выполняются кадастровые работы в отношении земельного участка с К№ 69:15:0131601:21, расположенного по адресу: Тверская область, р-н. Конаковский, с/п. Городенское, д. Логиново. Заказчиком кадастровых работ является Горелов Антон Александрович, адрес: г. Тверь, ул. Бобкова, д. 23, кв. 71, тел. 8-9997899158. Собрание по поводу согласования местоположения границы состоится по адресу: Тверская область, Конаковский м.о, д. Лукино (Логиново), на въезде в деревню «30» ноября 2026 г. в 12:00. С проектом межевого плана земельного участка можно ознакомиться по адресу: 170008, г. Тверь, пр-т Победы, д.35, оф.509. Требования о проведении согласования местоположения границ земельных участков на местности принимаются с «2» ноября 2026 г. по «20» ноября 2026 г., обоснованные возражения о местоположении границ земельного участка после ознакомления с проектом межевого плана принимаются с «2» ноября 2026 г. по «20» ноября 2026 г. по адресу 170008 г. Тверь, пр-т Победы, д.35, оф.509, тел/факс 8(4822)39-07-77, e-mail: geolife69@mail.ru. Смежные земельные участки, с правообладателями которых требуется согласовать местоположение границ: 69:15:0131601:1, 69:15:0131601:20 и иные земельные участки, смежные с уточняемым. При проведении согласования местоположения границ при себе необходимо иметь документ, удостоверяющий личность, а также документы о правах на земельный участок (часть 12 статьи 39, часть 2 статьи 40 Федерального закона от 24 июля 2007г №221-ФЗ «О кадастровой деятельности»).

***

ИЗВЕЩЕНИЕ О ПРОВЕДЕНИИ СОБРАНИЯ О СОГЛАСОВАНИИ МЕСТОПОЛОЖЕНИЯ ГРАНИЦ ЗЕМЕЛЬНОГО УЧАСТКА Кадастровым инженером ООО «Северо-Запад» Чубаровой Татьяной Игоревной (170100 г. Тверь, ул. Медниковская, д. 55/25, пом. 3, info@sztver.ru, тел. (4822) 71-04-04, квалификационный аттестат № 69-13-555, № регистрации в государственном реестре лиц, осуществляющих кадастровую деятельность - 4961) в отношении земельного участка с кадастровым номером 69:43:0070744:109, расположенного: Тверская область, р-н Конаковский, г/п г. Конаково, снт «Отдых», уч. 3 (номер кадастрового квартала - 69:43:0070744) выполняются кадастровые работы по уточнению местоположения границы земельного участка.

Заказчиком кадастровых работ является: Гусев Виталий Викторович (почтовый адрес: 171251, Тверская область, Конаковский р-н, г. Конаково, ул. Строителей, д. 34, кв. 80; тел.: +79157382357). Собрание заинтересованных лиц по поводу согласования местоположения границы состоится по адресу: Тверская область, р-н Конаковский, г/п г. Конаково, снт «Отдых», уч. 3 – «09» декабря 2026 г. в 10.00.

С проектом межевого плана земельного участка можно ознакомиться по адресу: г. Тверь, ул. Медниковская, д. 55/25, пом. 3, с 9-00 до 17-00 часов. Требования о проведении согласования местоположения границ земельного участка на местности принимаются с 16.11.2026 г. по 08.12.2026 г., обоснованные возражения о местоположении границ земельного участка после ознакомления с проектом межевого плана принимаются с 16.11.2026 г. по 08.12.2026 г. по адресу: 170100, г. Тверь, ул. Медниковская, д. 55/25, пом. 3. От Вашего имени в согласовании местоположения границы земельного участка вправе участвовать представители, действующие в силу полномочий, основанных на нотариально удостоверенной доверенности, указании федерального закона либо акте уполномоченного на то государственного органа или органа местного самоуправления. Смежные земельные участки, с правообладателями которых требуется согласовать местоположение границ: земельные участки с кадастровыми номерами 69:43:0070744:2 (обл. Тверская, р-н Конаковский, г/п г. Конаково, г. Конаково, СНТ «Отдых», участок № 2), 69:43:0070744:4 (обл. Тверская, Конаковский р-н, г. Конаково, снт «Отдых», участок 4), 69:43:0070744:11 (Российская Федерация, Тверская область, м.о. Конаковский, г. Конаково, тер. СНТ Отдых, з/у 11), 69:43:0070744:10 (Российская Федерация, Тверская область, р-н Конаковский, г Конаково, снт «Отдых», д. 10), а также другие земельные участки (земли), смежные с земельным участком с кадастровым номером 69:43:0070744:109, в том числе земли снт «Отдых». При проведении согласования местоположения границ при себе необходимо иметь документ, удостоверяющий личность, а также документы о правах на земельный участок (часть 12 статьи 39, часть 2 статьи 40 Федерального закона от 24 июля 2007 г. N 221-ФЗ «О кадастровой деятельности»).

***

Извещение о проведении собрания о согласовании местоположения границы земельного участка Кадастровым инженером Зыковой Кариной Владимировной, почтовый адрес: 141650, Московская область, г. Клин, г. Высоковск, ул. Советская, дом 39, эл.почта: zakaz@zemlyamsk50.ru, тел. +7-977-389-22-83, № регистрации в государственном реестре лиц, осуществляющих кадастровую деятельность 41008, выполняются кадастровые работы в отношении земельного участка с кадастровым номером 69:15:0160116:139, расположенного по адресу: Тверская область, муниципальный округ Конаковский, поселок городского типа Редкино, улица Лидии Базановой, земельный участок 29.

Заказчиком кадастровых работ является: Родионова Анна Александровна, почтовый адрес: город Москва, улица Свободы, дом 11/1, квартира 37, тел: +7-905-587-28-41;

Собрание по поводу согласования местоположения границ состоится по адресу: Тверская область, муниципальный округ Конаковский, поселок городского типа Редкино, улица Лидии Базановой, земельный участок 29. «05» декабря 2026 г. в 09 часов 00 минут.

С проектом межевого плана земельного участка можно ознакомиться по адресу: Тверская область, муниципальный округ Конаковский, поселок городского типа Редкино, улица Лидии Базановой, земельный участок 29.

Требования о проведении согласования местоположения границ земельных участков на местности принимаются с «31» октября 2026г. по «04» декабря 2026г., обоснованные возражения о местоположении границ земельных участков после ознакомления с проектом межевого плана принимаются с «31» октября 2026г. по «04» декабря 2026г, по адресу: Тверская область, муниципальный округ Конаковский, поселок городского типа Редкино, улица Лидии Базановой, земельный участок 29.

Смежные земельные участки, с правообладателями которых требуется согласовать местоположение границы:

-земельный участок, расположенный по адресу: Тверская область, муниципальный округ Конаковский, поселок городского типа Редкино, улица Лидии Базановой, земельный участок 30.

При проведении согласования местоположения границ при себе необходимо иметь документ, удостоверяющий личность, а также документы о правах на земельный участок (часть 12 статьи 39, часть 2 статьи 40 Федерального закона от 24 июля 2007 г. N 221-ФЗ «О кадастровой деятельности»).

***

Извещение о проведении собрания о согласовании местоположения границы земельного участка Кадастровым инженером Зыковой Кариной Владимировной, почтовый адрес: 141650, Московская область, г. Клин, г. Высоковск, ул. Советская, дом 39, эл.почта: zakaz@zemlyamsk50.ru, тел. +7-977-389-22-83, № регистрации в государственном реестре лиц, осуществляющих кадастровую деятельность 41008, выполняются кадастровые работы в отношении земельного участка с кадастровым №69:15:0190501:60, расположенного по адресу: Тверская область, Конаковский район, сельское поселение «Завидово», деревня Демидово, дом 5.

Заказчиками кадастровых работ являются: Тарасов Михаил Валерьевич, почтовый адрес: Московская область, городской округ Клин, город Клин, улица Чайковского, дом 13, квартира 11, тел: +7 993 906 72 71; Тарасов Валерий Владимирович почтовый адрес: Московская область, городской округ Клин, город Клин, улица Чайковского, дом 67А, квартира 40, тел: +7 993 906 72 71; Тарасова Татьяна Валерьевна, почтовый адрес: Московская область, городской округ Клин, город Клин, улица Чайковского, дом 67А, квартира 40, тел: +7 993 906 72 71. Собрание по поводу согласования местоположения границ состоится по адресу: Тверская область, Конаковский район, сельское поселение «Завидово», деревня Демидово, дом 5. «05» декабря 2026 г. в 10 часов 30 минут.

С проектом межевого плана земельного участка можно ознакомиться по адресу: Тверская область, Конаковский район, сельское поселение «Завидово», деревня Демидово, дом 5.

Требования о проведении согласования местоположения границ земельных участков на местности принимаются с «31» октября 2026г. по «04» декабря 2026г., обоснованные возражения о местоположении границ земельных участков после ознакомления с проектом межевого плана принимаются с «31» октября 2026г. по «04» декабря 2026г, по адресу: Тверская область, муниципальный округ Конаковский, поселок городского типа Редкино, улица Лидии Базановой, земельный участок 29.

Смежные земельные участки, с правообладателями которых требуется согласовать местоположение границы:

-земельный участок, расположенный по адресу: Тверская область, Конаковский район, сельское поселение «Завидово», деревня Демидово. 3;

-земельный участок, расположенный по адресу: Тверская область, Конаковский район, сельское поселение «Завидово», деревня Демидово. 7;

При проведении согласования местоположения границ при себе необходимо иметь документ, удостоверяющий личность, а также документы о правах на земельный участок (часть 12 статьи 39, часть 2 статьи 40 Федерального закона от 24 июля 2007 г. N 221-ФЗ «О кадастровой деятельности»).

***

ИЗВЕЩЕНИЕ О ПРОВЕДЕНИИ СОБРАНИЯ О СОГЛАСОВАНИИ МЕСТОПОЛОЖЕНИЯ ГРАНИЦЫ ЗЕМЕЛЬНОГО УЧАСТКА Кадастровым инженером Самсоновым Иваном Сергеевичем, почтовый адрес: Тверская область, Конаковский район, пгт Редкино, ул. Фадеева, д. 11, кв. 56, тел. 8-903-695-64-64, адрес электронной почты Vanes-s-s_2001@mail.ru, № регистрации в государственном реестре лиц, осуществляющих кадастровую деятельность: 26895, номер квалификационного аттестата 69-13-568, СНИЛС 134-642-741-57, А СРО «Кадастровые инженеры» реестровый номер 8860, выполняются кадастровые работы в отношении земельного участка с кадастровым номером 69:15:0220130:17 расположенного: Российская Федерация, Тверская область, м.о. Конаковский, пгт. Новозавидовский, ул. Спартака, з/у 12, номер кадастрового квартала 69:15:0220130.

Заказчиком кадастровых работ является Своекошнова Татьяна Валерьевна, почтовый адрес: Тверская область, Конаковский м.о., с. Завидово, ул. Юбилейная, д. 10, контактный телефон 8-980-623-5120, действующая по Доверенности от Лушникова Андрея Николаевича.

Собрание заинтересованных лиц по поводу согласования местоположения границы состоится по адресу: Тверская область, Конаковский муниципальный округ, пгт. Новозавидовский, ул. Транспортная, д. 1, офис 6, «01» декабря 2026 года в 10 часов 00 минут.

С проектом межевого плана земельного участка можно ознакомиться по адресу: Тверская область, Конаковский муниципальный округ, пгт Новозавидовский, ул. Транспортная, д. 1, офис 6, 7, тел. 8-903-695-64-64.

Требования о проведении согласования местоположения границ земельных участков на местности принимаются с «30» октября 2026 г. по «30» ноября 2026 г., обоснованные возражения о местоположении границ земельных участков после ознакомления с проектом межевого плана принимаются «30» октября 2026 г. по «30» ноября 2026 г., по адресу: Тверская область, Конаковский муниципальный округ, пгт Новозавидовский, ул. Транспортная, д. 1, офис 6, 7.

Смежные земельные участки, с правообладателями которых требуется согласовать местоположение границы:

- земельный участок с кадастровым номером 69:15:0220130:78, расположенный: Российская Федерация, Тверская область, м.р-н Конаковский, г.п. поселок Новозавидовский, пгт. Новозавидовский, ул. Спартака, д. 10.

- земельные участки, земли общего пользования в границах кадастрового квартала 69:15:0220130.

При проведении согласования местоположения границ при себе необходимо иметь документ, удостоверяющий личность, а также документы о правах на земельный участок (часть 12 статьи 39, часть 2 статьи 40 Федерального закона от 24 июля 2007 г. № 221-ФЗ «О кадастровой деятельности»).

***

Извещение о проведении собрания о согласовании местоположения границы земельного участка Кадастровым инженером Хлыбовой Юлией Александровной ООО «Горизонталь» Отдел геодезии и кадастра, Почтовый адрес: Тверская область, г.Конаково, ул.Энергетиков, д.19, офис 220 (№ контактного телефона) тел. 8-961-015-88-77 (адрес электронной почты) gorizontal69@mail.ru (№ квалификационного аттестата) №69-11-261, (Ассоциация СРО «ОПКД», реестровый номер №2633 СНИЛС 064-360-764 60) в отношении земельного участка с К№69:15:0205806:45, расположенного по адресу: Тверская область, Конаковский муниципальный округ, СНТ «Урожай», участок 163, выполняются кадастровые работы по уточнению местоположения границ и площади земельного участка.

Заказчиком кадастровых работ является Щербаков В.В., проживающий по адресу: Московская область, г.Химки, пр-т Юбилейный, д.66а, кв.94, тел.8-915-714-17-98.

Собрание заинтересованных лиц по поводу согласования местоположения границы состоится по адресу: Тверская область, г.Конаково, ул.Учебная, д.15, офис 3, 4, «30» ноября 2026 г. в 12 ч. 00 м.

С проектом межевого плана земельного участка можно ознакомиться по адресу: Тверская область, г.Конаково, ул.Учебная, д.15, офис 3,4.

Возражения по проекту межевого плана и требования о проведении согласования местоположения границы земельного участка на местности принимаются с 30 октября 2026г. по 16 ноября 2026г. по адресу: Тверская область, г.Конаково, ул.Учебная, д.15, офис 3,4.

Смежные земельные участки, с правообладателями которых требуется согласовать местоположение границы: Тверская область, Конаковский муниципальный округ, СНТ «Урожай» земельный участок с кадастровым номером 69:15:0205806:46, земельный участок в кадастровом квартале 69:15:0205806 по точкам Н1-Н2.

При проведении согласования местоположения границ при себе необходимо иметь документ удостоверяющий личность, документы подтверждающие полномочия представителей заинтересованных лиц, а также документы подтверждающие права заинтересованных лиц на соответствующие земельные участки (часть 12 ст.39, часть 2 ст.40 ФЗ от 24.07.07г.№221-ФЗ «О кадастровой деятельности»).

***

Извещение о проведении собрания о согласовании местоположения границы земельного участка Кадастровым инженером Хлыбовой Юлией Александровной ООО «Горизонталь» Отдел геодезии и кадастра, Почтовый адрес: Тверская область, г.Конаково, ул.Энергетиков, д.19, офис 220 (№ контактного телефона) тел. 8-961-015-88-77 (адрес электронной почты) gorizontal69@mail.ru (№ квалификационного аттестата) №69-11-261, (Ассоциация СРО «ОПКД», реестровый номер №2633 СНИЛС 064-360-764 60) в отношении земельного участка с К№69:15:0205005:1, расположенного по адресу: Тверская область, Конаковский муниципальный округ, СНТ «Волжские Зори», участок 215, выполняются кадастровые работы по уточнению местоположения границ и площади земельного участка.

Заказчиком кадастровых работ является Савина Т.Н., проживающая по адресу: г.Москва, ул.Ялтинская, д.7, корп.2, кв.113, тел.8-915-714-17-98.

Собрание заинтересованных лиц по поводу согласования местоположения границы состоится по адресу: Тверская область, г.Конаково, ул.Учебная, д.15, офис 3, 4, «30» ноября 2026 г. в 11 ч. 00 м.

С проектом межевого плана земельного участка можно ознакомиться по адресу: Тверская область, г.Конаково, ул.Учебная, д.15, офис 3,4.

Возражения по проекту межевого плана и требования о проведении согласования местоположения границы земельного участка на местности принимаются с 30 октября 2026г. по 16 ноября 2026г. по адресу: Тверская область, г.Конаково, ул.Учебная, д.15, офис 3,4.

Смежные земельные участки, с правообладателями которых требуется согласовать местоположение границы: Тверская область, Конаковский муниципальный округ, СНТ «Малиновка» земельные участки с кадастровым номером 69:43:0070305:12, 69:43:0070305:24.

При проведении согласования местоположения границ при себе необходимо иметь документ удостоверяющий личность, документы подтверждающие полномочия представителей заинтересованных лиц, а также документы подтверждающие права заинтересованных лиц на соответствующие земельные участки (часть 12 ст.39, часть 2 ст.40 ФЗ от 24.07.07г.№221-ФЗ «О кадастровой деятельности»).

***

СООБЩЕНИЕ о проведении заседания внеочередного общего собрания акционеров

Полное фирменное наименование общества: акционерное общество «Агрофирма Дмитрова Гора».

Место нахождения общества: 171290, Россия, Тверская обл., Конаковский р-н, с. Дмитрова Гора, ул. Центральная, д. 3а.

Место проведения собрания (адрес, по которому будет проводиться заседание): Тверская обл., Конаковский р-н, с. Дмитрова Гора, ул. Центральная, д. 3а (кабинет 33).

Вид собрания: внеочередное общее собрание акционеров.

Форма проведения собрания: совместное присутствие акционеров (заседание) для обсуждения вопросов повестки дня и принятия решений по вопросам, поставленным на голосование.

Идентификационные признаки акций, владельцы которых имеют право на участие в общем собрании акционеров: акции обыкновенные именные бездокументарные, государственный регистрационный номер выпуска 1-01-38749-Н, дата государственной регистрации 09.12.2002г.

Дата проведения общего заседания акционеров: 20 ноября 2026 г.

Время проведения общего заседания акционеров: 10 час. 30 мин.

Время начала регистрации участников заседания: 09 час. 40 мин.

Список лиц, имеющих право на участие в общем собрании акционеров, составляется по данным реестра владельцев именных ценных бумаг общества по состоянию на 28.10.2026 г.

Повестка дня общего собрания акционеров:

1. Об одобрении крупной сделки (о предоставлении согласия на совершение крупной сделки) предметом которой является заключение между АО «Агрофирма Дмитрова Гора» и АО «Россельхозбанк» Дополнительного соглашения №241900/0027-12/1DS1 к Договору №241900/0027-12/1 о залоге имущества, которое Залогодатель приобретет в будущем, от 22 мая 2026 года, в качестве исполнения обязательств по Договорам об открытии кредитной линии №241900/0027 от 13.05.2024 г., №181900/0030 от 09.06.2018г., №181900/0031 от 09.06.2018г., №191900/0106 от 22.11.2019г., №201900/0011 от 12.02.2020г., №231900/0035 от 05.07.2023г.

2. Об одобрении крупных сделок (о предоставлении согласия на совершение крупных сделок) предметом которых является заключение между АО «Агрофирма Дмитрова Гора» и АО «Россельхозбанк» Дополнительных соглашений к договору №181900/0030-5/6 о залоге оборудования от 13.12.2019г., к договору №191900/0106-5/6 о залоге оборудования от 14.02.2020г., к договору №201900/0011-5/6 о залоге оборудования от 17.07.2020г., к договору №211900/0049-5 о залоге оборудования от 09.10.2024г., к договору №231900/0035-5/2 о залоге оборудования от 14.12.2023г., в качестве обеспечения обязательств АО «Агрофирма Дмитрова гора» перед АО «Россельхозбанк» по Договору об открытии кредитной линии №181900/0030 от 09.06.2018г., №181900/0031 от 09.06.2018г., №191900/0106 от 22.11.2019г., №201900/0011 от 12.02.2020г., №211900/0049 от 17.06.2021г., №231900/0035 от 05.07.2023г.

3. Об одобрении крупных сделок (о предоставлении согласия на совершение крупных сделок) предметом которых является заключение между АО «Агрофирма Дмитрова Гора» и АО «Россельхозбанк» Дополнительных соглашений к договору №181900/0030-7.1/8 об ипотеке (залоге недвижимости) от 12 декабря 2018г., к договору №191900/0106-7.1/8 об ипотеке (залоге недвижимости) от 10 февраля 2020 г., к договору №201900/0011-7.1/8 об ипотеке (залоге недвижимости) от 17 июля 2020 г., к договору №211900/0085-7.1 об ипотеке (залоге) здания (сооружения) от 16 мая 2022 г., к договору №231900/0035-7.2/13 об ипотеке (залоге) здания (сооружения) от 19 января 2024 г., в качестве обеспечения обязательств АО «Агрофирма Дмитрова гора» перед АО «Россельхозбанк» по Договору об открытии кредитной линии по Договору об открытии кредитной линии №181900/0030 от 09.06.2018г., по Договору об открытии кредитной линии №181900/0031 от 09.06.2018г., по Договору об открытии кредитной линии №191900/0106 от 22.11.2019г., по Договору об открытии кредитной линии №201900/0011 от 12.02.2020г., по Договору об открытии кредитной линии №231900/0035 от 05.07.2023г.

4. Об одобрении крупных сделок (о предоставлении согласия на совершение крупных сделок) предметом которых является заключение между АО «Агрофирма Дмитрова Гора» и АО «Россельхозбанк» Дополнительных соглашений к договорам залога, об изменении существенных условий залога/кредитования по Договорам об открытии кредитной линии с лимитом выдачи №181900/0030 от 09.06.2018г., №181900/0031 от 09.06.2018г., №191900/0106 от 22.11.2020г., 201900/0011 от 12.02.2020г., №211900/0022 от 12.04.2021г., №211900/0049 от 17.06.2021г., №211900/0050 от 29.06.2021г., №211900/0051 от 02.07.2021г., №221900/0085 от 19.11.2021г., №211900/0106 от 21.12.2021г., №221900/0006 от 28.01.2022г.

5. О возложении полномочий по подписанию кредитной, обеспечительной и иной документации по сделкам АО «Агрофирма Дмитрова Гора» с АО «Россельхозбанк».

С информацией (материалами), подлежащей предоставлению акционерам при подготовке к проведению общего собрания акционеров, можно ознакомиться, начиная с 28.10.2026 г. по рабочим дням с 9-00 до 12-00 по адресу: 171290, Россия, Тверская обл., Конаковский р-н, с. Дмитрова Гора, ул. Центральная, д. 3а, а также 20 ноября 2026 г. по месту проведения собрания. Общество по требованию лица, имеющего право на участие в общем собрании акционеров, предоставляет ему копии данных документов.

Участнику общего собрания акционеров необходимо иметь при себе паспорт или иной документ, удостоверяющий личность, а для представителя акционера - также доверенность на право участия в общем собрании акционеров и (или) документы, подтверждающие его право действовать от имени акционера без доверенности.

Справки по телефону 8 (48242) 69-414, 69-400 (доб. 2000).

Генеральный директор А.Б. Леонов

ПАМЯТКА ПО ДЕЙСТВИЯМ ПРИ ОБНАРУЖЕНИИ В ВОЗДУШНОМ ПРОСТРАНСТВЕ БЕСПИЛОТНОГО ВОЗДУШНОГО СУДНА

Жителям Тверской области в случае визуального обнаружения беспилотного воздушного судна (далее по тексту – БВС) в воздушном пространстве над территорией (объектом) своего нахождения либо в непосредственной близости от его границ убедительная просьба сообщать об этом любыми доступными средствами по телефону «112» или в дежурные службы УМВД России по Тверской области (тел. 102), УФСБ России по Тверской области тел. 8 (4822) 32-13-61.

В сообщении указываются:

• место и время обнаружения БВС, какие объекты расположены в районе его нахождения (многоэтажные дома, школы, сады, магазины и т.п.); описание типа (квадрокоптерный или самолетный) и направления полета БВС (по возможности);

• наличие или отсутствие на БВС средств поражения, фото- и видеосъемки, прикрепленных грузов (при наличии визуальных возможностей);

• при наличии визуальных данных о лице, предположительно управляющем БВС (пилоте), сведения о его месторасположении, внешнем описании, используемом автотранспорте;

• данные о себе: фамилию, имя, отчество, контактный телефон для связи;

• иная информация, имеющая значение для принятия решения о пресечении нахождения БВС в воздушном пространстве над территорией объекта.

После передачи информации в правоохранительные органы необходимо: находиться на связи по указанному в своем сообщении телефону; по возможности, с безопасного расстояния сохранять визуальный контракт с БВС, не пытаясь приблизиться к нему (его пилоту), в том числе при снижении или приземлении БВС.

При наличии мобильных средств фото- или видеосъемки и визуальных возможностей зафиксировать нахождение БВС в воздушном пространстве, нахождение предполагаемого пилота для последующей передачи в правоохранительные органы.

В случае получения от дежурных служб УМВД России по Тверской области, УФСБ России по Тверской области дополнительных указаний (рекомендаций) действовать в соответствии с ними.

Разъяснение о недопущении несанкционированного использования БВС. В целях исключения случаев несанкционированного использования (запуска) БВС обращаем внимание граждан – владельцев БВС, что порядок их использования регламентирован Федеральными правилами использования воздушного пространства Российской Федерации, утвержденными постановлением Правительства Российской Федерации от 11.03.2010 № 138 (с изм. от 02.12.2020), правилами учета беспилотных гражданских воздушных судов, утвержденными постановлением Правительства Российской Федерации от 25.05.2019 № 658 (с изм. от 12.08.2022).

Дворец культуры «Современник»

МУНИЦИПАЛЬНЫЙ ФЕСТИВАЛЬ НАЦИОНАЛЬНЫХ КУЛЬТУР

ЕДИНЕНИЕ

4 НОЯБРЯ | СРЕДА | 14:00

ВХОД СВОБОДНЫЙ 0+

ПРОДАЕМ

КУСТАРНИКОВЫЙ ПЕРЕГНОЙ, ПЕСОК, СЕНО, НАВОЗ.

Тел. 4-57-70, 8-905-604-44-53.

АНО «Конаковский СТК РОСТО»
(лиц. № 383 от 8.12.2014 г.)

ВЕДЕТ ОБУЧЕНИЕ

- кат. «А» и «А1» (мотоцикл);
- кат. «В» (легковой автомобиль).). Организационное собрание состоится 03.11.2026г. в 17.00 по адресу: ул. Народная, д. 13;
- кат. «С» (грузовой автомобиль). Организационное собрание состоится 10.11.2026г. в 17.00 по адресу: ул. Народная, д. 13;
- водителей квадроциклов/ снегоходов (AI), багги (AII);
- трактористов - кат. «В», «С». Открыт набор в новую группу;
- водителей погрузчика, машинистов бульдозера, экскаватора, катка;
- судоводителей маломерных судов.

Действует гибкая система скидок! Прозрачные цены!
БЕЗ СКРЫТЫХ ДОПЛАТ!
Оплата обучения от 8000 в рассрочку, возврат НДФЛ 13%.
Организация и сопровождение на всех этапах государственного экзамена в ГИБДД и Гостехнадзор.
г. Конаково, ул.Народная, 13; пр.Ленина, 4.
Тел. 4-26-68, 3-74-54, 8-920-694-35-43 e-mail: konakovo_ctk@list.ru
наша группа в контакте: vk.com/avtoshkola_konakovo
ЗАПИСАТЬСЯ НА ОБУЧЕНИЕ МОЖНО НА САЙТЕ! www.konstk.ru

В МБОУ СОШ №2
пос. Новозавидовский
требуется
ГЛАВНЫЙ БУХГАЛТЕР

ТЕЛЕФОН
8(48242)2-18-31

Производство бумажной посуды и упаковки
Papperskopp
Тверская обл., г. Конаково, ул. Белавинская 61А

приглашает на работу:

- Упаковщиков
- Наладчиков/ Механиков
- Операторов линий
- Печатников/ Помощников печатников
- Специалистов ОТК
- Мастеров производства
- Подсобных рабочих

тел. +7 (909) 904-53-47

ПЕРЕТЯЖКА МЯГКОЙ МЕБЕЛИ НА ДОМУ

ЗАМЕНА ОБИВКИ, ПОРОЛОНА, ВЫБОР ТКАНЕЙ.
8 (48242) 4-17-98, 8-903-804-35-23

КУПЛЮ вышедшие из обращения ФРАНКИ, ФУНТЫ, ДОЛЛАРЫ И ДР. ЗНАЧКИ. СТАРИННЫЕ НАГРАДЫ. ЗУБНЫЕ КОРОНКИ. 8-901-519-32-75

ВАКАНСИИ

РУКОВОДИТЕЛЬ РЕСЕПШЕН
ТЕХНОЛОГ-СЫРОВАР
РАЗНОРАБОЧИЙ
ГОРНИЧНАЯ
АНИМАТОР
ЗООТЕХНИК
ШЕФ-ПОВАР
СКОТНИК
ДОЯРКА
ПОВАР

ПОДРОБНАЯ ИНФОРМЦИЯ И РЕЗЮМЕ ПО ТЕЛ. 8 925 811 66 20 АНАСТАСИЯ

РЕДКИНСКИЙ ОПЫТНЫЙ ЗАВОД

«Редкинский опытный завод» производитель уникальной химической продукции

Приглашаем на работу!

- Слесарь-ремонтник, з/п от 65 тыс. руб. на руки.
- Аппаратчик синтеза (без опыта работы, работа предполагает физическую нагрузку, подъем и перемещение грузов весом около 25 кг), з/п 60-70 тыс. руб. на руки, сменный график.
- Лаборант химического анализа, з/п от 45 тыс. руб. на руки, сменный график.
- Специалист по ремонту, з/п 45 тыс. руб. на руки.
- Спасатель (график работы сутки/трое), з/п от 33 тыс. руб. на руки.
- Электрогазосварщик, з/п от 62 тыс. руб. на руки.
- Электромонтер, з/п от 61 тыс. руб. на руки.
- Слесарь-электрик по ремонту электрооборудования, з/п от 65 тыс. руб. на руки
- Слесарь по КИПиА, з/п от 51 тыс. руб.
- Оператор котельной, з/п от 42 тыс. руб. на руки, сменный график.

По вопросам трудоустройства просьба обращаться:
✓ В службу по персоналу (каб. 118)
✓ По телефону 8 (960)-709-50-90
✓ Эл. почта: vasileva.e@rozredkino.ru



ЗА СОДЕРЖАНИЕ, ОФОРМЛЕНИЕ И ГРАМОТНОСТЬ ГОТОВЫХ РЕКЛАМНЫХ МОДУЛЕЙ И ОБЪЯВЛЕНИЙ РЕДАКЦИЯ ОТВЕТСТВЕННОСТИ НЕ НЕСЕТ

КОНАКОВСКАЯ ОБЩЕСТВЕННО–ПОЛИТИЧЕСКАЯ ГАЗЕТА «ЗАРЯ»

Учредители: администрация Конаковского района Тверской области и автономная некоммерческая организация «Редакция газеты «Заря».

Издатель: АНО «Редакция газеты «Заря».

И.О ГЛАВНОГО РЕДАКТОРА САБУРОВА А.Ю.

Газета зарегистрирована в Управлении Федеральной службы по надзору в сфере связи, информационных технологий и массовых коммуникаций по Тверской области.

Свидетельство о регистрации ПИ №ТУ69–00201

АДРЕС РЕДАКЦИИ И ИЗДАТЕЛЯ:

171253, Тверская область, г. Конаково, ул. Гагарина, 31. **Телефоны:** главного редактора – 4–20–01; ответственного секретаря, отдела рекламы и объявлений – 4–37–04 (факс). **E–mail:** konzarya@yandex.ru. **Сайт:** www.konzarya.ru

ПОДПИСНОЙ ИНДЕКС ПС105

Отпечатано в типографии ООО «Типография «КП – Москва» 141407, Московская обл., г.о. Химки, г. Химки, Нагорное шоссе, стр. 2, к. 9. **Тираж** 1400. **Заказ** №3710. **Цена** свободная. **№42 (10100). Возрастное ограничение** 16+. **Подписано в печать** по графику и фактически 29 октября 2026 года в 12:00. **Дата выхода** 30 октября 2026 года.

Выпуск издания осуществлен при финансовой поддержке Министерства цифрового развития, связи и массовых коммуникаций Российской Федерации.